


ГЕНПЛАН (1:1000)

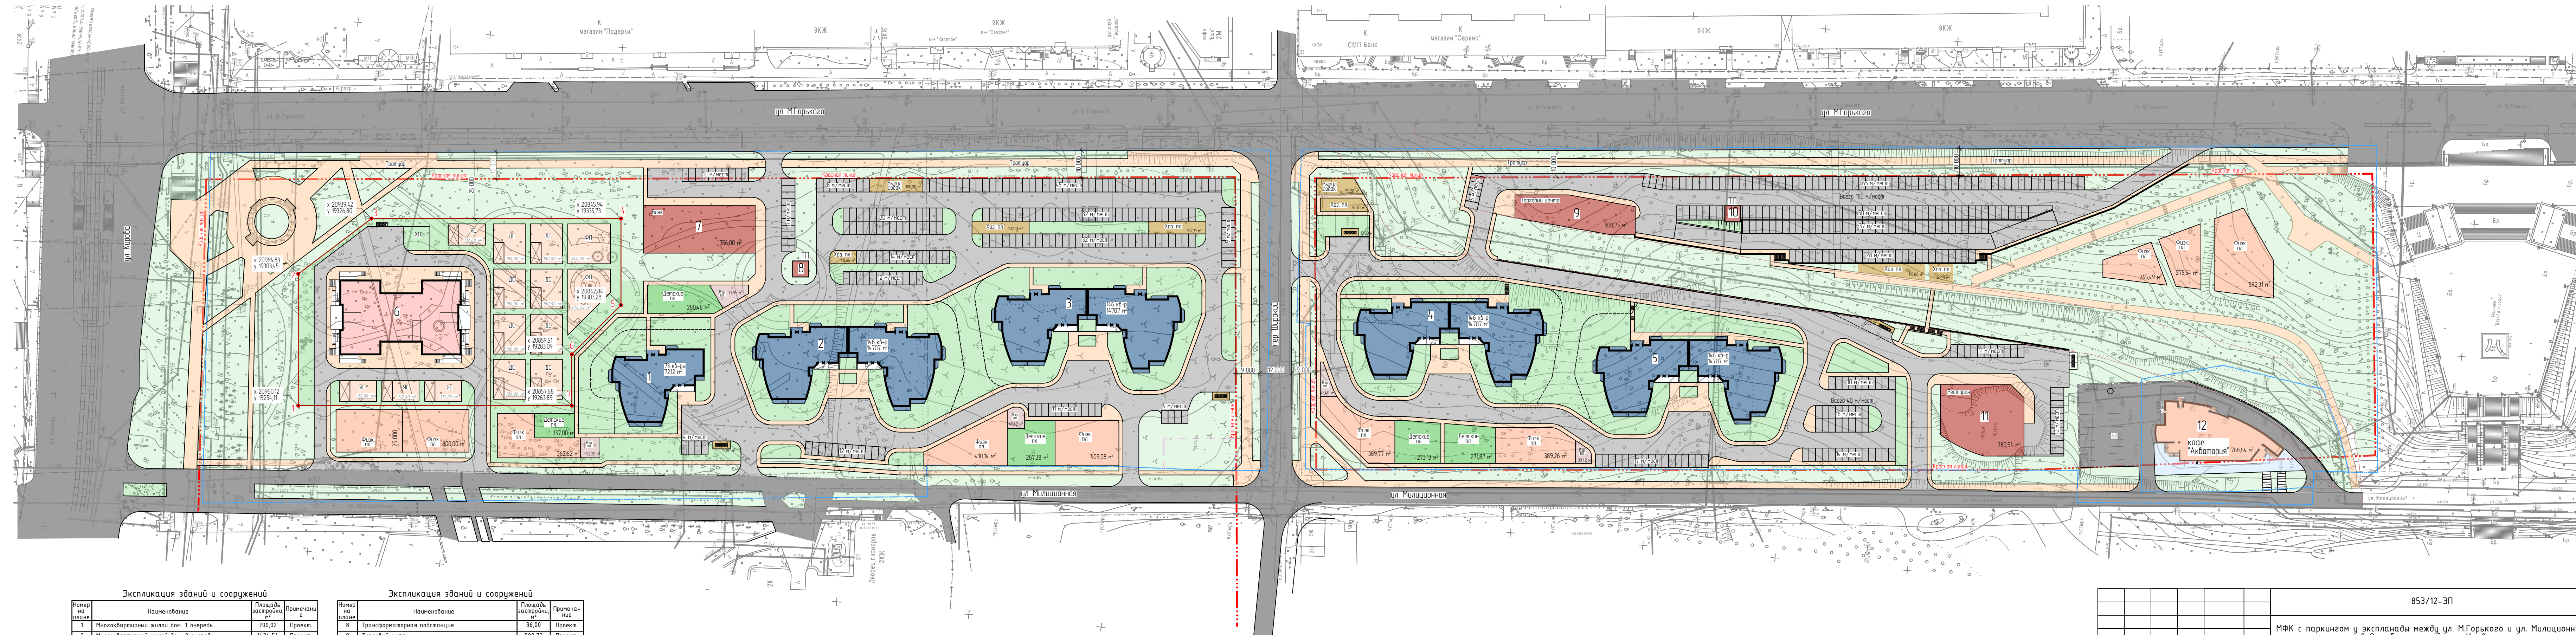

Экспликация зданий и сооружений			
Номер на плане	Наименование	Площадь застройки, м²	Примечание
1	Многоквартирный жилой дом. 1 очередь	700,02	Проект.
2	Многоквартирный жилой дом. 2 очередь	1434,54	Проект.
3	Многоквартирный жилой дом. 3 очередь	1434,54	Проект.
4	Многоквартирный жилой дом. 4 очередь	1434,54	Проект.
5	Многоквартирный жилой дом. 5 очередь	1434,54	Проект.
6	ДОУ на 220 мест	1432,20	Проект.
7	Банк	756,0	Проект.

Экспликация зданий и сооружений			
Номер на плане	Наименование	Площадь застройки, м²	Примечание
8	Трансформаторная подстанция	36,00	Проект.
9	Торговый центр	508,73	Проект.
10	Трансформаторная подстанция	36,00	Проект.
11	Ресторан	780,94	Проект.
12	Кафе Акватория	768,64	Строит.

						853/12-ЭП			
						МФК с паркингом у эксплантады между ул. М. Горького и ул. Милиционная в Октябрьском районе г. Ижевска			
Изм.	Колуч.	Лист	№ док.	Подпись	Дата	ГЕНПЛАН	Стадия	Лист	Листов
ГАП	Корляков						ЭП		
ГИП	Коростин								
Проверил	Корляков					План расположения зданий и сооружений	000 ЗОДЧИЙ		
Разработал	Худяков			04.13					