

Коллекция проектов - «Созвездие»



Центры Культурного Развития

Коллекция проектов предназначена для регионов России с различными природно-климатическими условиями, культурно-историческими и архитектурными особенностями. Совмещение коммерческих и развлекательных функций реализует концепцию общего и игрового образования, популяризацию культуры.

Смысловым центром здания является центральное общественное пространство. В нем созданы все возможности для встреч, проведения культурных мероприятий, неформального общения. Центральное расположение позволяет наблюдать за происходящим вокруг. Многофункциональное пространство напоминает городскую площадь, окруженную фасадами зданий. Ожидая начала киносеанса, посетители через окна в перегородках могут проследить за ходом занятий йогой или танцами, увидеть происходящие в кафе или в выставочном зале.



Внутренние пространства спланированы так, чтобы вместить заданные функции в простых объемах. В дальнейшем это позволит упростить внутреннее оснащение и отделку. Группы помещений сблокированы в соответствии с функциональной технологией и инженерной логикой. Функциональные блоки располагаются в различной конфигурации, исходя из площади участка и его месторасположения. Универсальные планировочные элементы позволят достичь качества при оптимизации себестоимости.

Модульность позволяет применить проверенные конструктивные решения и строительные технологии. Конструктивная схема здания – железобетонный или металлический каркас, с не несущими стенами. Кровля облегченная, по балкам стандартных пролетов. Наряду с унификацией решений, для каждого региона рассматривается возможность применения строительных и отделочных материалов, соответствующих климатическим требованиям, особенностью расположения и уровня развития строительной отрасли.



Для инженерного обеспечения используется минимально необходимый набор технических помещений, эффективно используется чердачное пространство. Планируются к применению стеновые конструкции, отвечающие требованиям энергоэффективности рассматриваемых регионов, навесная фасадная система с вентилируемым зазором. Остекление – с применением современных мультифункциональных энергосберегающих стеклопакетов.

Архитектурное решение позволяет использовать простые функциональные фасадные решения, долговечные, эффективные материалы. В качестве ключевых элементов - козырек главного входа, витраж вестибюля и кафе, название с логотипом центра.



Запланированы все необходимые мероприятия по обеспечению безбарьерного доступа и комфортного пребывания людям с ограниченными возможностями и маленьким детям.

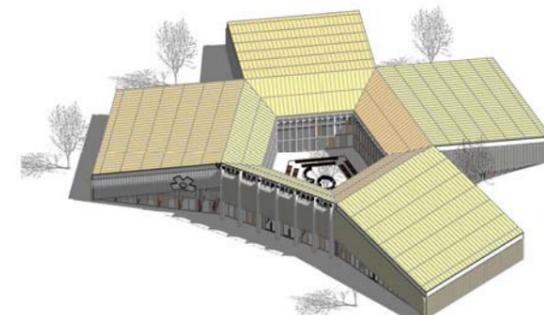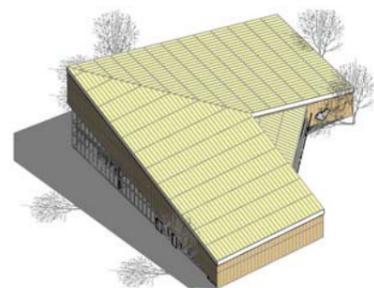

Коллекция проектов - «Созвездие»

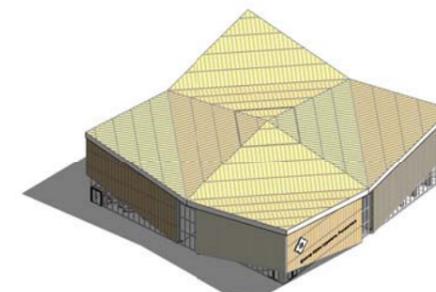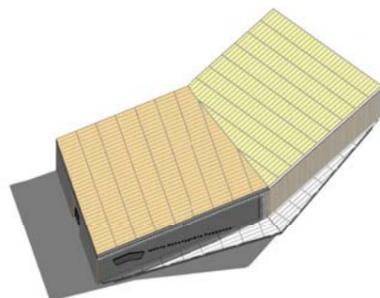



Центры Культурного Развития

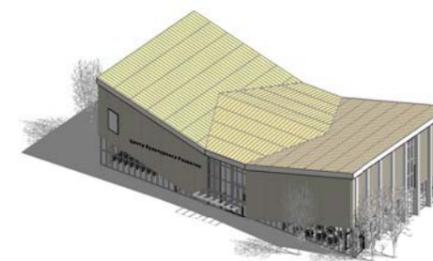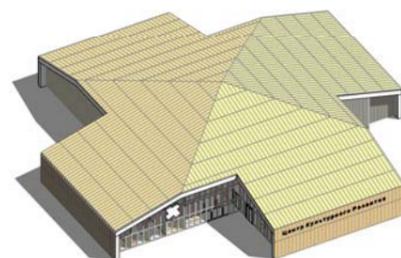





"Цветок"

Кабардино-Балкарская Республика. г. Нальчик

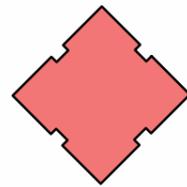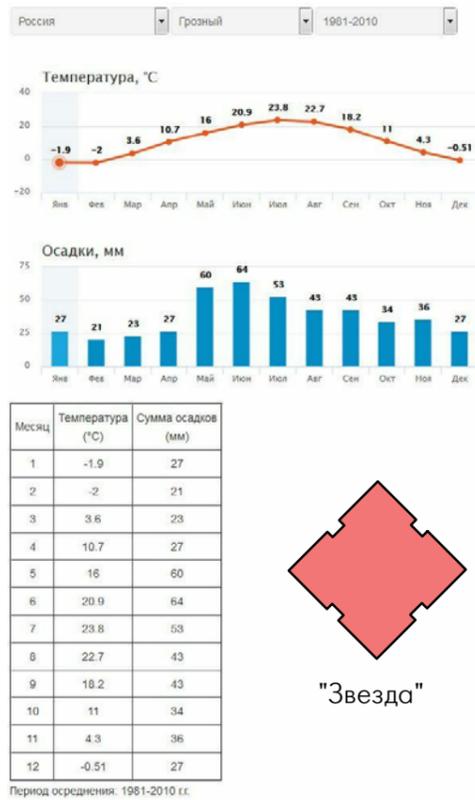



"Звезда"

Чеченская Республика. г. Грозный

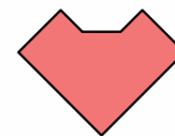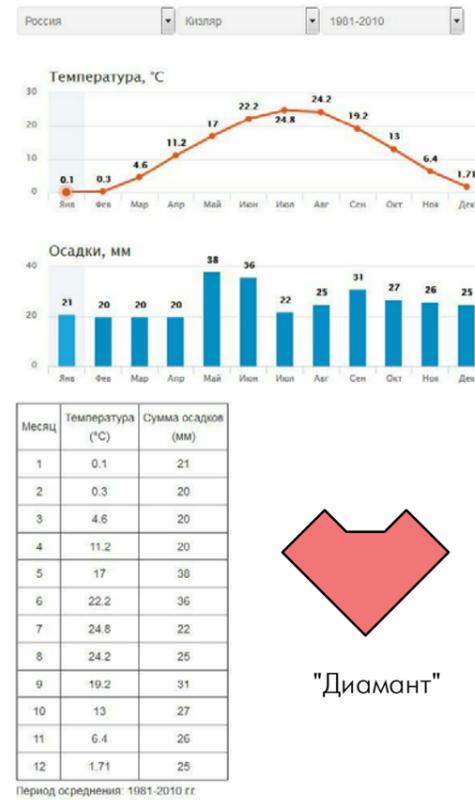


"Диамант"

Республика Дагестан. г. Кизляр

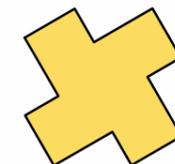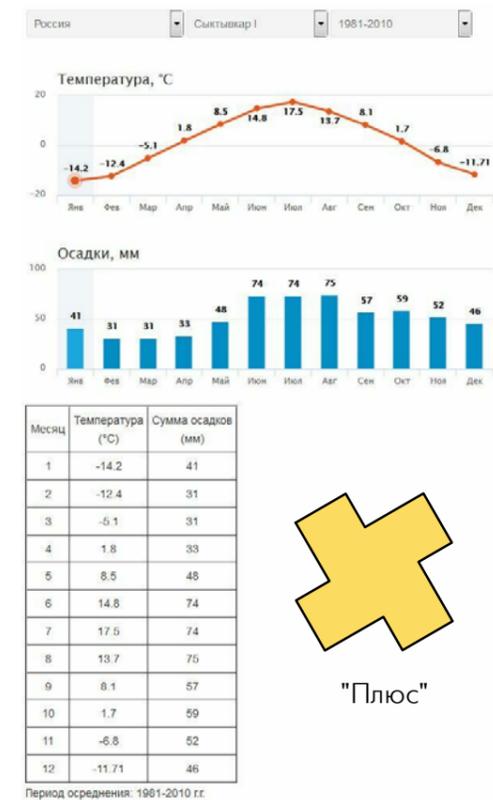


"Плюс"

Республика Коми. г. Сыктывкар

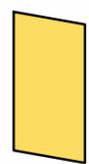


"Альбатрос"

Хабаровский край. г. Николаевск-на-Амуре

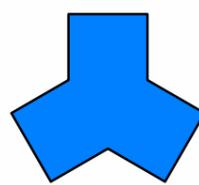


"Триумф"

Чукотский автономный округ. г. Певек

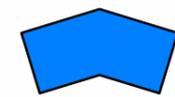

"Чайка"



Магаданская область. г. Магадан

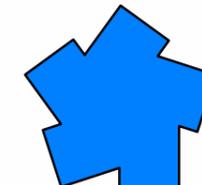

"Снежинка"

Республика Саха. г. Нижний Бестях



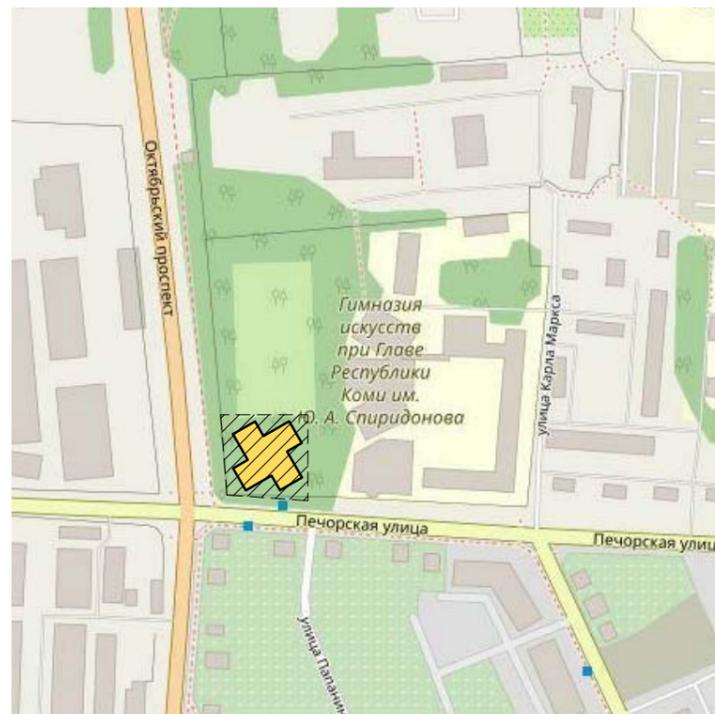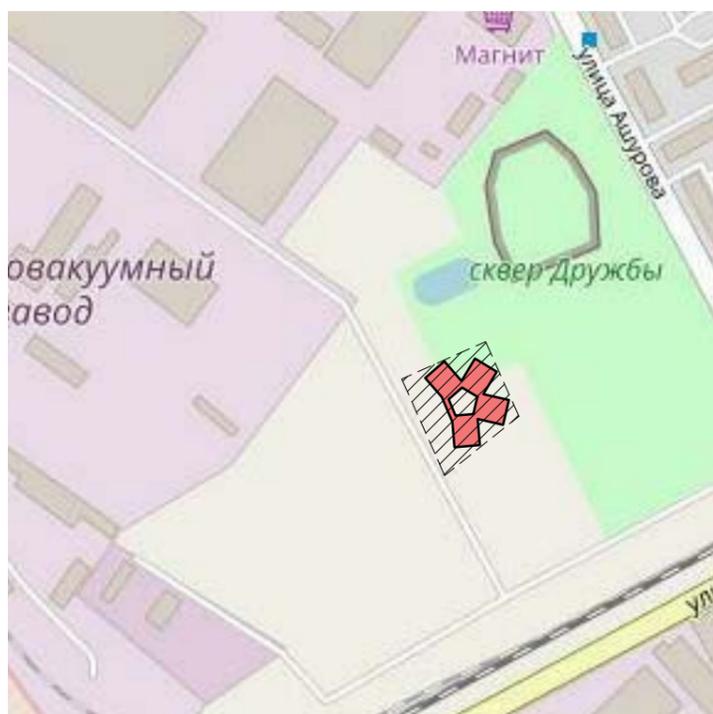


Кабардино-Балкарская Республика. г. Нальчик
07:09:0101027:778


Чеченская Республика. г. Грозный
20:17:0228001:3225

Республика Дагестан. г. Кизляр
05:43:000369:369


Республика Коми. г. Сыктывкар
11:05:0106002:2642

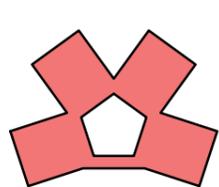


"Цветок"

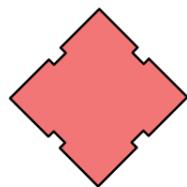

"Звезда"

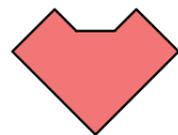


"Диамант"

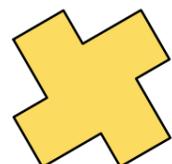


"Плюс"




"Альбатрос"

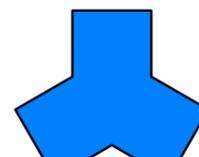




"Триумф"

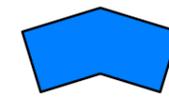

"Чайка"

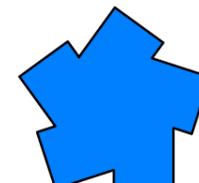

"Снежинка"

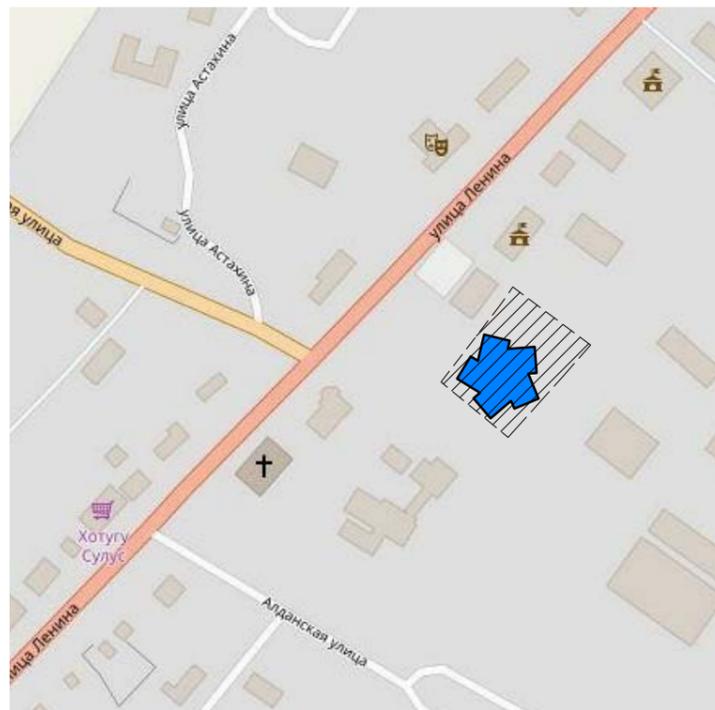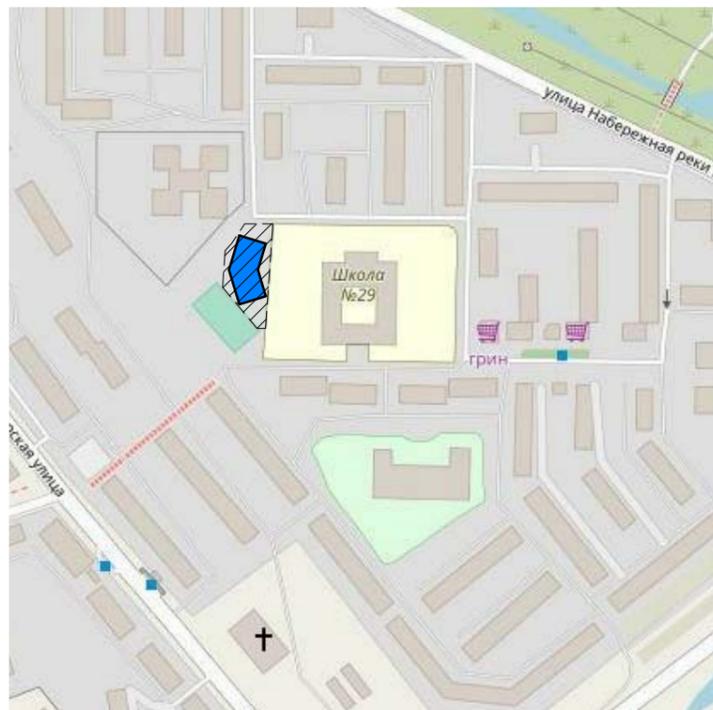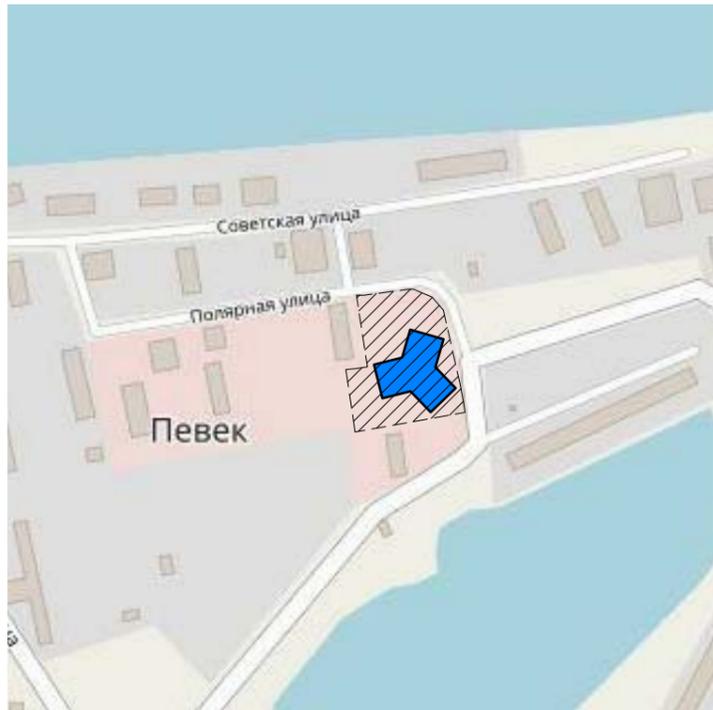


Хабаровский край. г. Николаевск-на-Амуре
27:20:0010156:1106

Чукотский автономный округ. г. Певек
87:02:030006:919

Магаданская область. г. Магадан
49:09:030202:3714

Республика Саха. г. Нижний Бестях
14:15:130008:1439

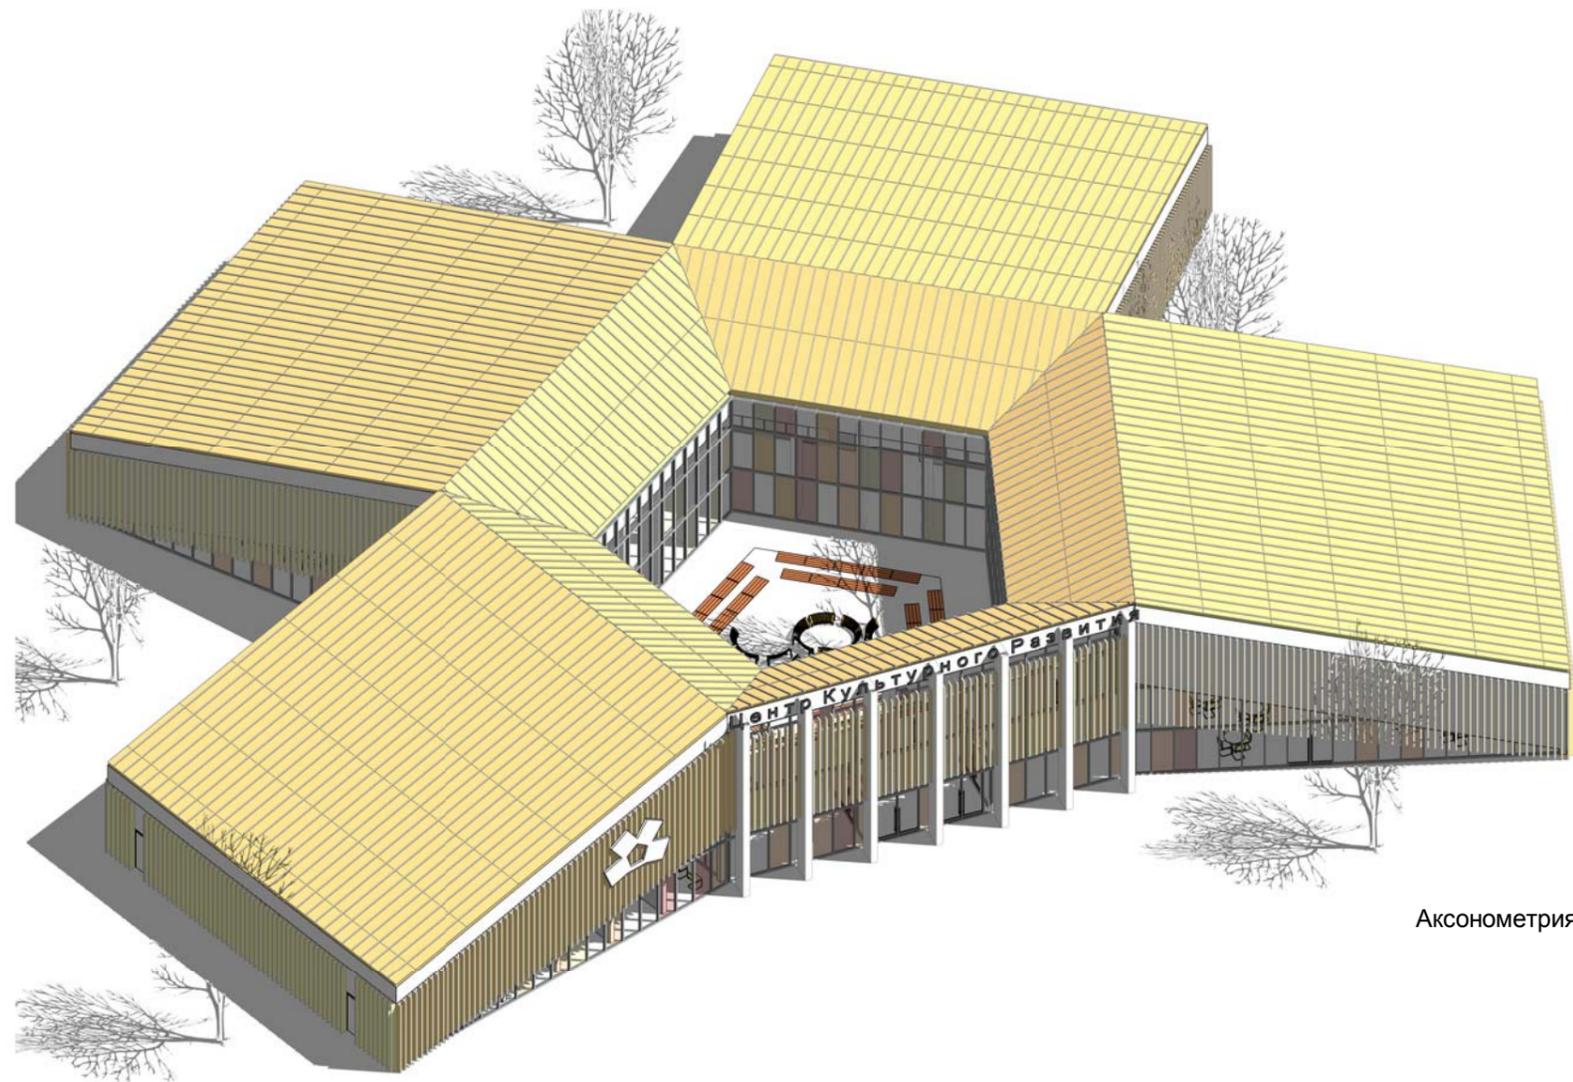


Аксонометрия



Перспектива

Кабардино-Балкарская Республика. г. Нальчик

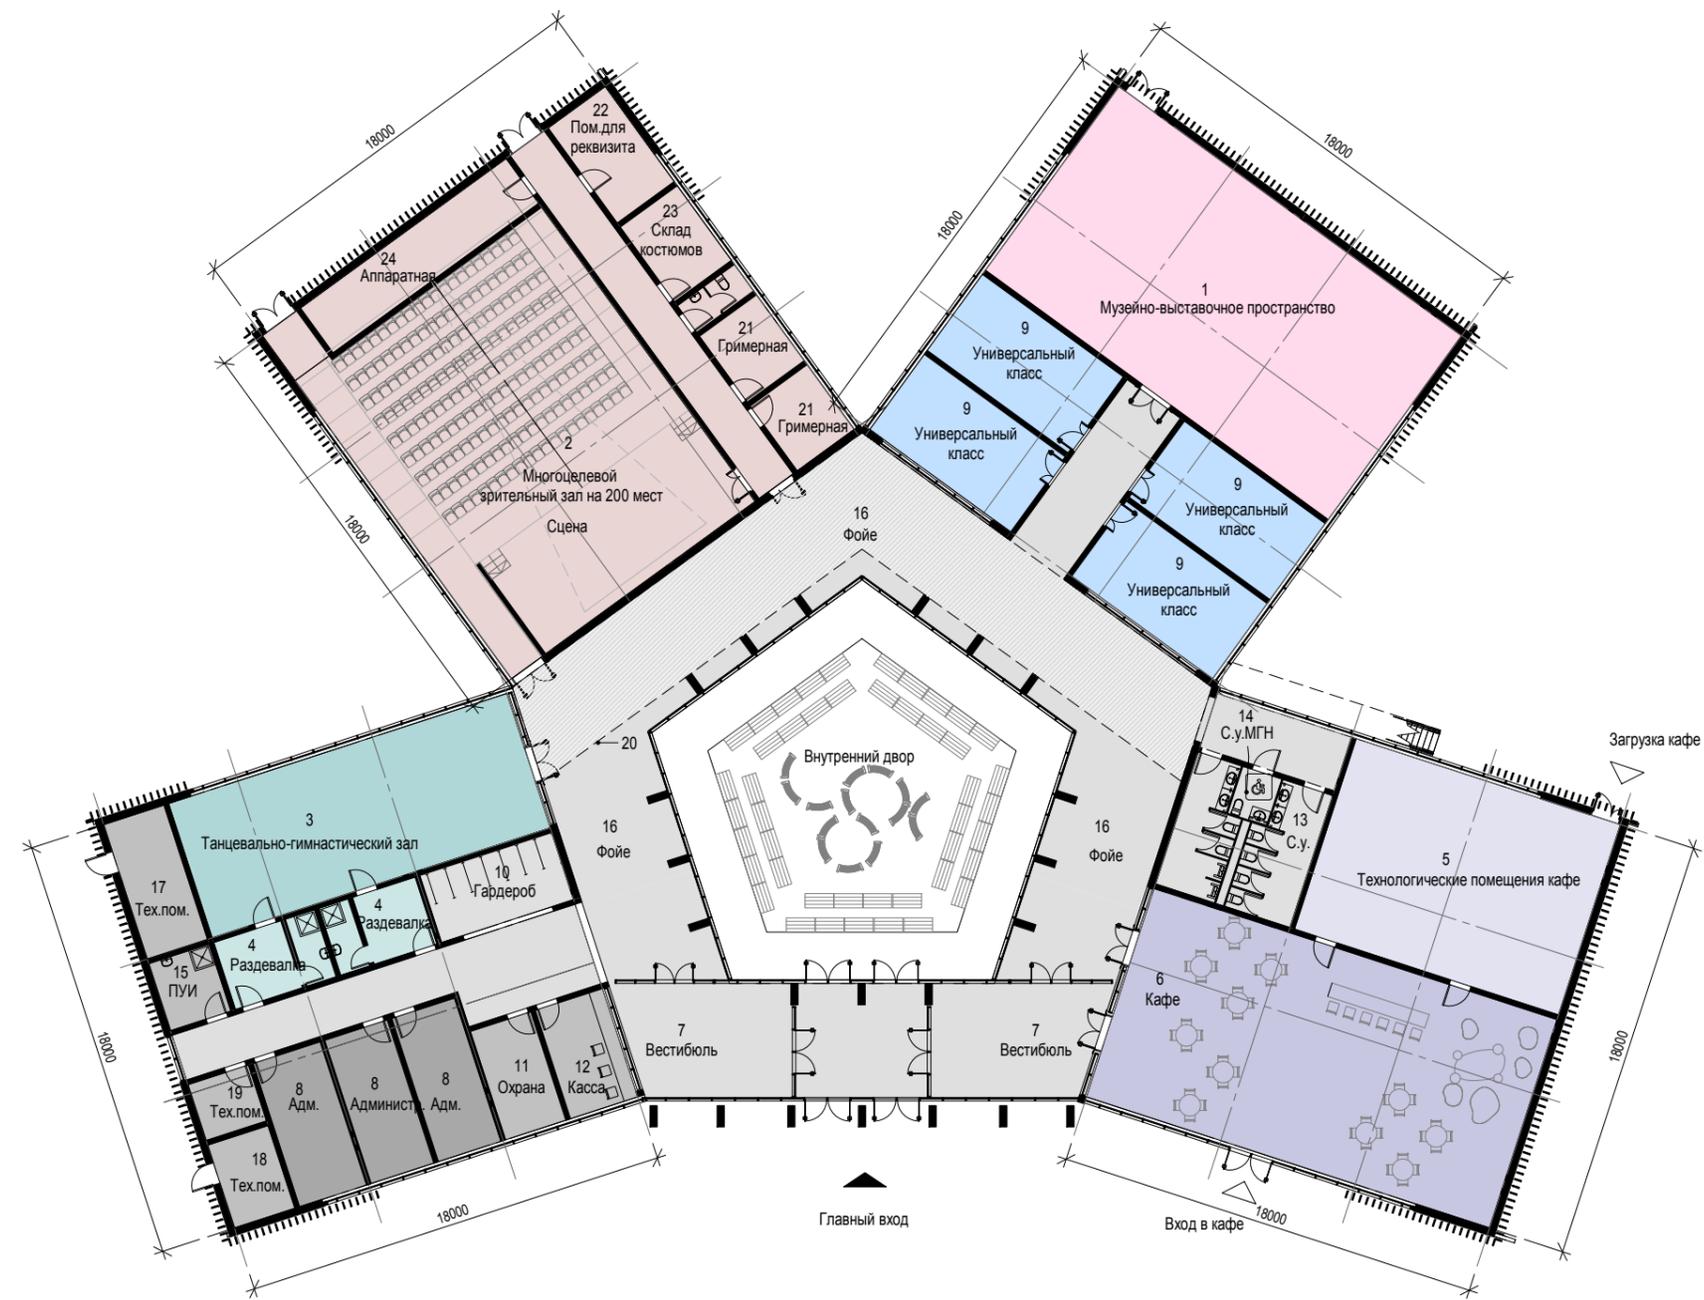

Экспликация помещений

1	Музейно-выставочное пространство	175 м ²
2	Многоцелевой зрительный зал на 200 мест	215 м ²
3	Танцевально-гимнастический зал	110 м ²
4	Раздевалки танцзала	35 м ²
5	Технологические помещения кафе	100 м ²
6	Кафе	170 м ²
7	Вестибюль	130 м ²
8	Администрация	55 м ²
9	Универсальные классы	150 м ²
10	Гардероб	25 м ²
11	Охрана	15 м ²
12	Кассы	15 м ²
13	Сан.узлы	35 м ²
14	Санузел МГН	5 м ²
15	ПУИ. Помещение уборочного инвентаря.	14 м ²
16	Фойе	300 м ²
17	Тех.помещение. ИТП, водомерный узел	17 м ²
18	Тех.помещение. Электрощитовая	10 м ²
19	Тех.помещение. Серверная	7 м ²
20	Тех.помещение. Венткамера в запотолочном пространстве	75 м ²
21	Гримерная	30 м ²
22	Пом.для реквизита	15 м ²
23	Склад костюмов	15 м ²
24	Аппаратная	30 м ²


Общая площадь - 1 680 м²

Этажей - 1


Многоцелевой зрительный зал на 200 мест

Кафе на 50 мест

Кабардино-Балкарская Республика. г. Нальчик

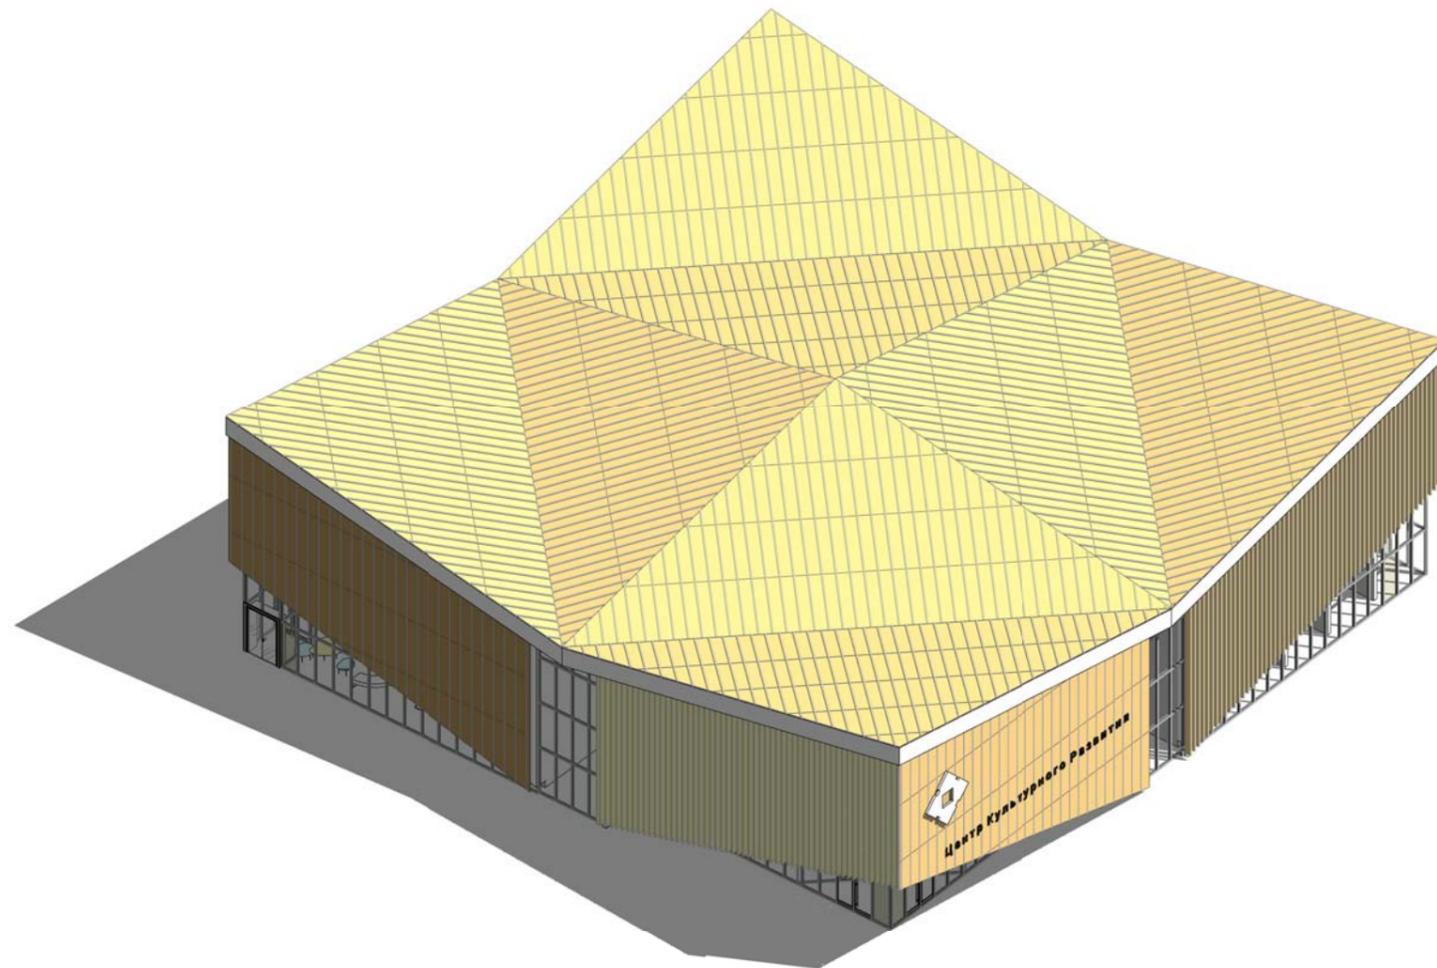


Аксонометрия

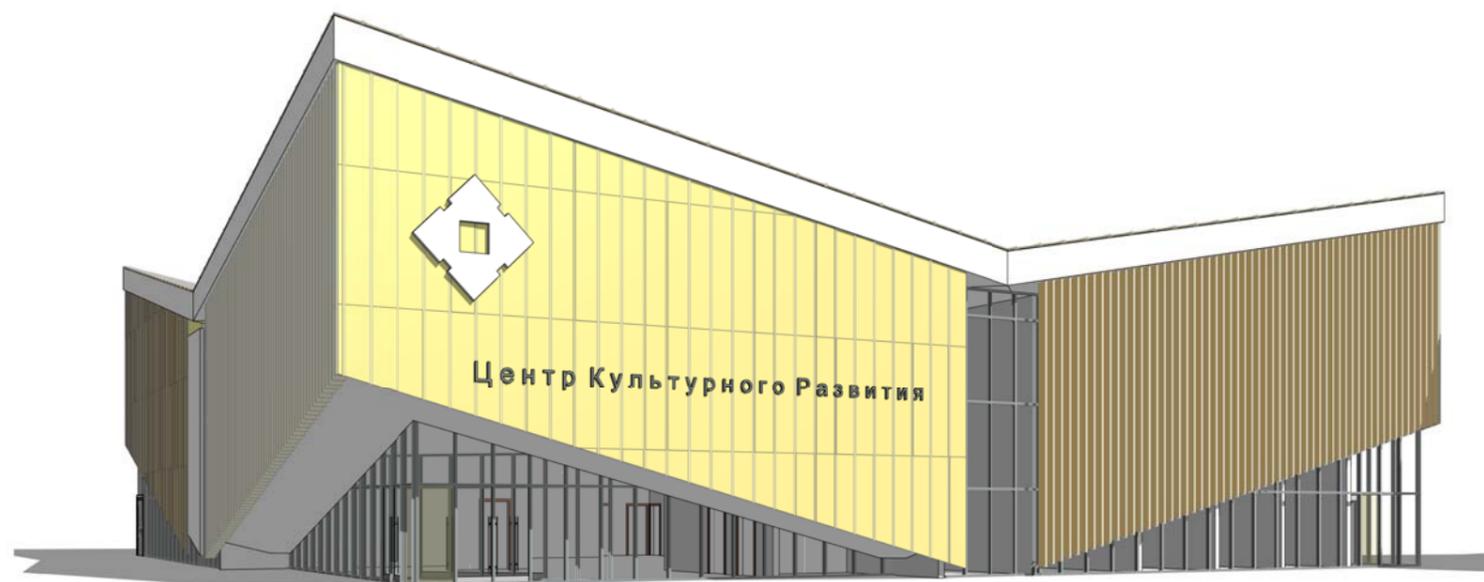

"Звезда" Перспектива

Чеченская Республика, г. Грозный.

План 1 этажа

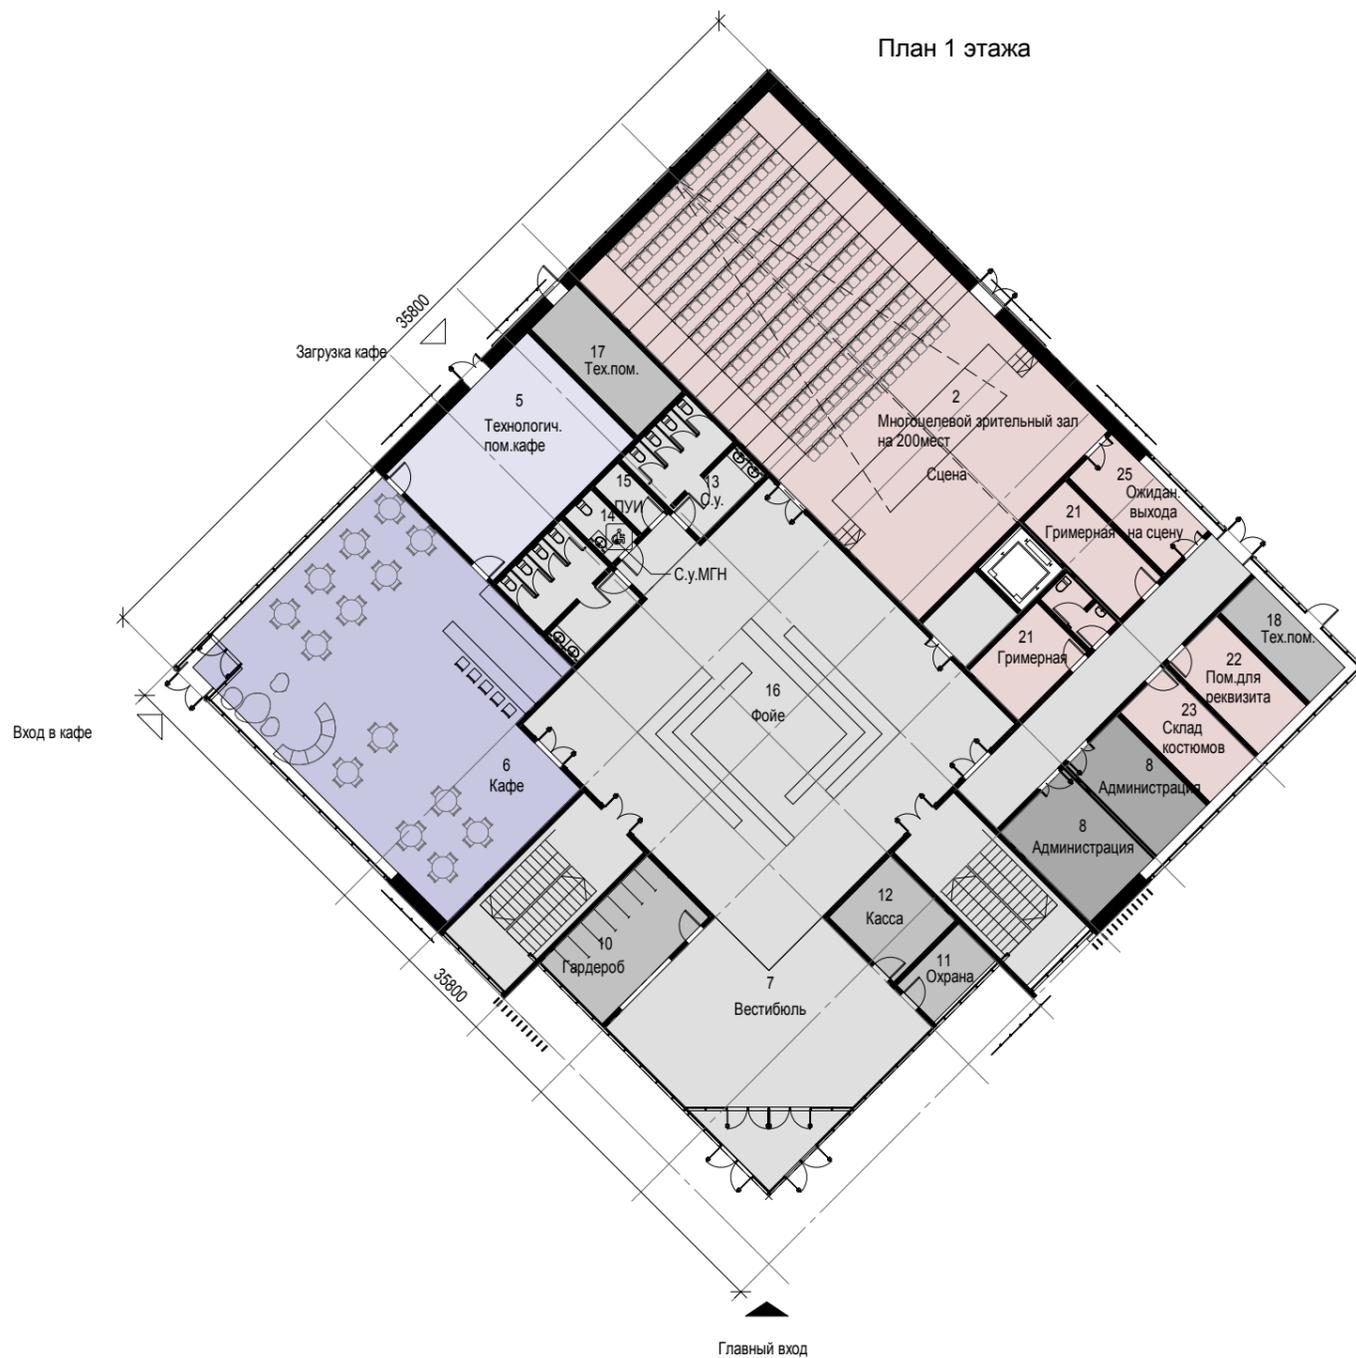

План 2 этажа




Экспликация помещений

1	Музейно-выставочное пространство	180 м ²	14	Санузел МГН	5 м ²
2	Многоцелевой зрительный зал на 200 мест	245 м ²	15	ПУИ. Помещение уборочного инвентаря.	12 м ²
3	Танцевально-гимнастический зал	140 м ²	16	Фойе	450 м ²
4	Раздевалки танцзала	35 м ²	17	Тех.помещение. ИТП, водомерный узел	18 м ²
5	Технологические помещения кафе	75 м ²	18	Тех.помещение. Электрощитовая	13 м ²
6	Кафе	160 м ²	19	Тех.помещение. Серверная	13 м ²
7	Вестибюль	90 м ²	20	Тех.помещение. Венткамера в запотолочном пространстве	100 м ²
8	Администрация	60 м ²	21	Гримерная	40 м ²
9	Универсальные классы	150 м ²	22	Пом.для реквизита	15 м ²
10	Гардероб	25 м ²	23	Склад костюмов	15 м ²
11	Охрана	10 м ²	24	Аппаратная	30 м ²
12	Кассы	15 м ²	25	Пом.ожидания выхода на сцену	15 м ²
13	Сан.узлы	60 м ²			

Общая площадь - 2 000 м²
 Этажей - 2
 Многоцелевой зрительный зал на 200мест
 Кафе на 50 мест

Чеченская Республика, г.Грозный.

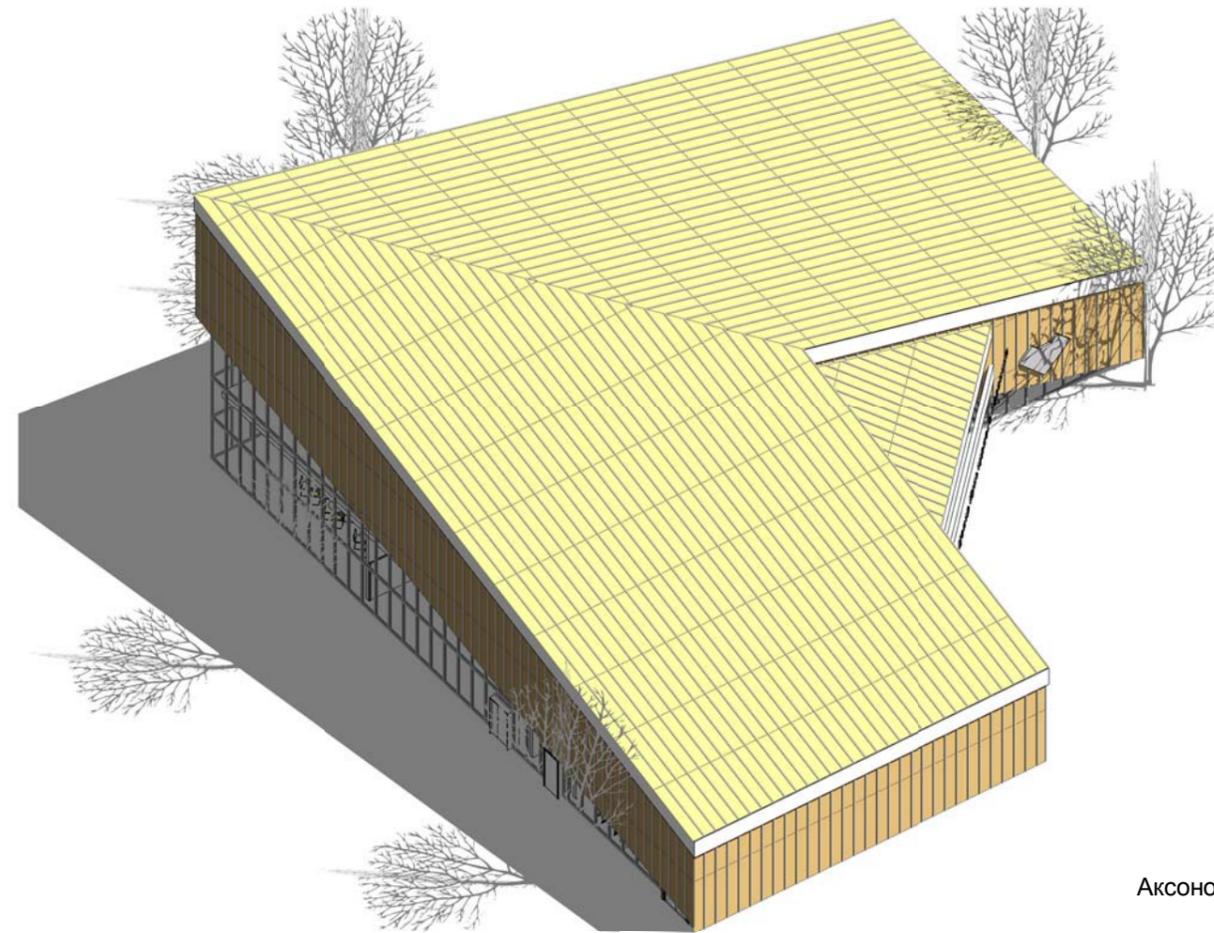

Аксонометрия





Перспектива

Республика Дагестан, г. Кизляр.

План 1 этажа

План 2 этажа

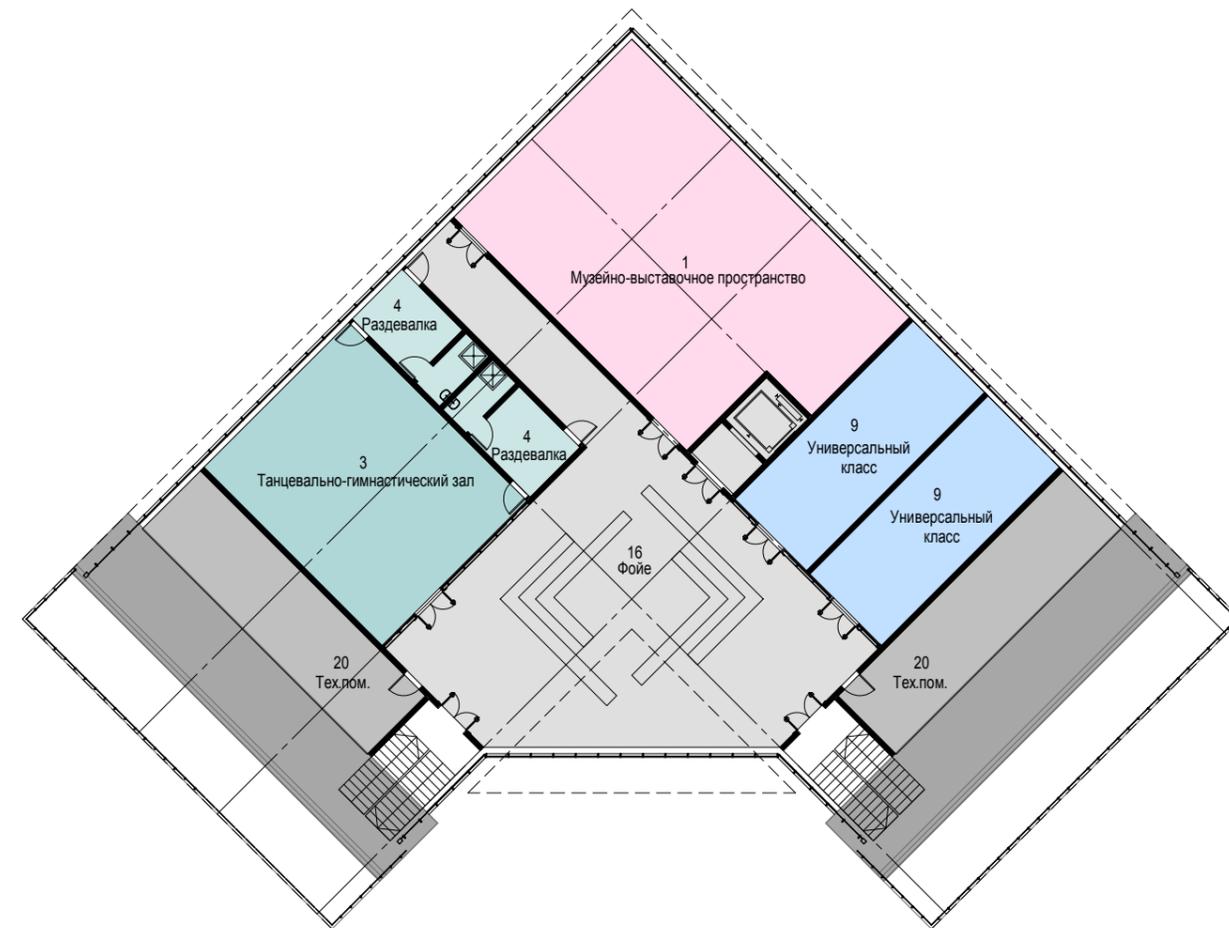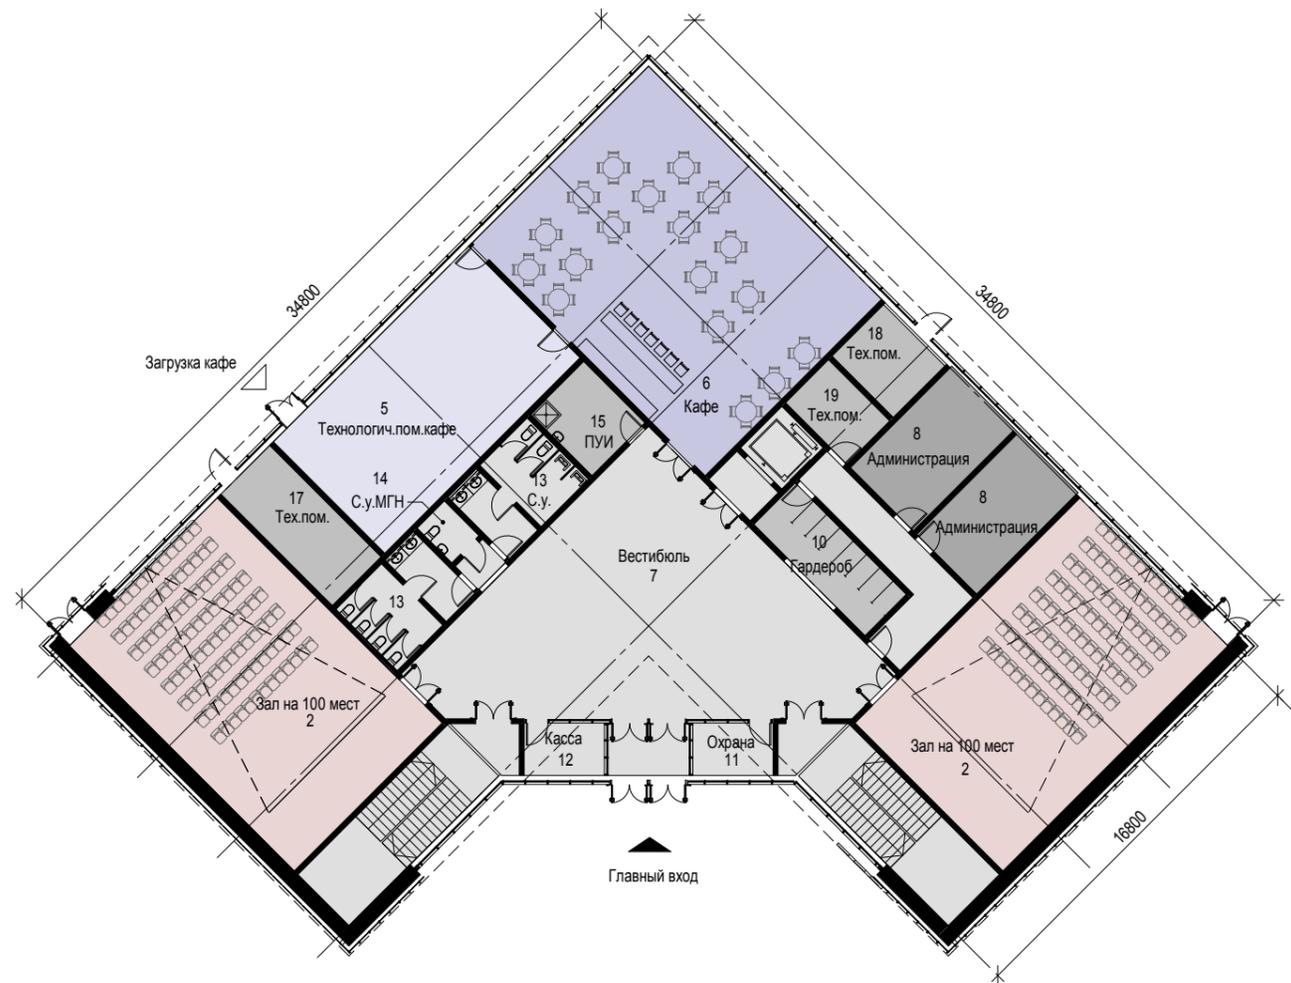


Экспликация помещений

1	Музейно-выставочное пространство	165 м ²
2	2 кинозала по 100 мест	240 м ²
3	Танцевально-гимнастический зал	95 м ²
4	Раздевалки танцзала	30 м ²
5	Технологические помещения кафе	90 м ²
6	Кафе	165 м ²
7	Вестибюль	180 м ²
8	Администрация	90 м ²
9	Универсальные классы	95 м ²
10	Гардероб	20 м ²
11	Охрана	10 м ²
12	Кассы	10 м ²
13	Сан.узлы	45 м ²
14	Санузел МГН	5 м ²
15	ПУИ. Помещение уборочного инвентаря.	12 м ²
16	Фойе	215 м ²
17	Тех.помещение. ИТП, водомерный узел	20 м ²
18	Тех.помещение. Электрощитовая	10 м ²
19	Тех.помещение. Серверная	10 м ²
20	Тех.помещение. Венткамера.	90 м ²

Общая площадь - 1 680 м²
 Этажей - 2
 2 Кинозала по 100 мест
 Кафе на 50 мест

Республика Дагестан, г. Кизляр.



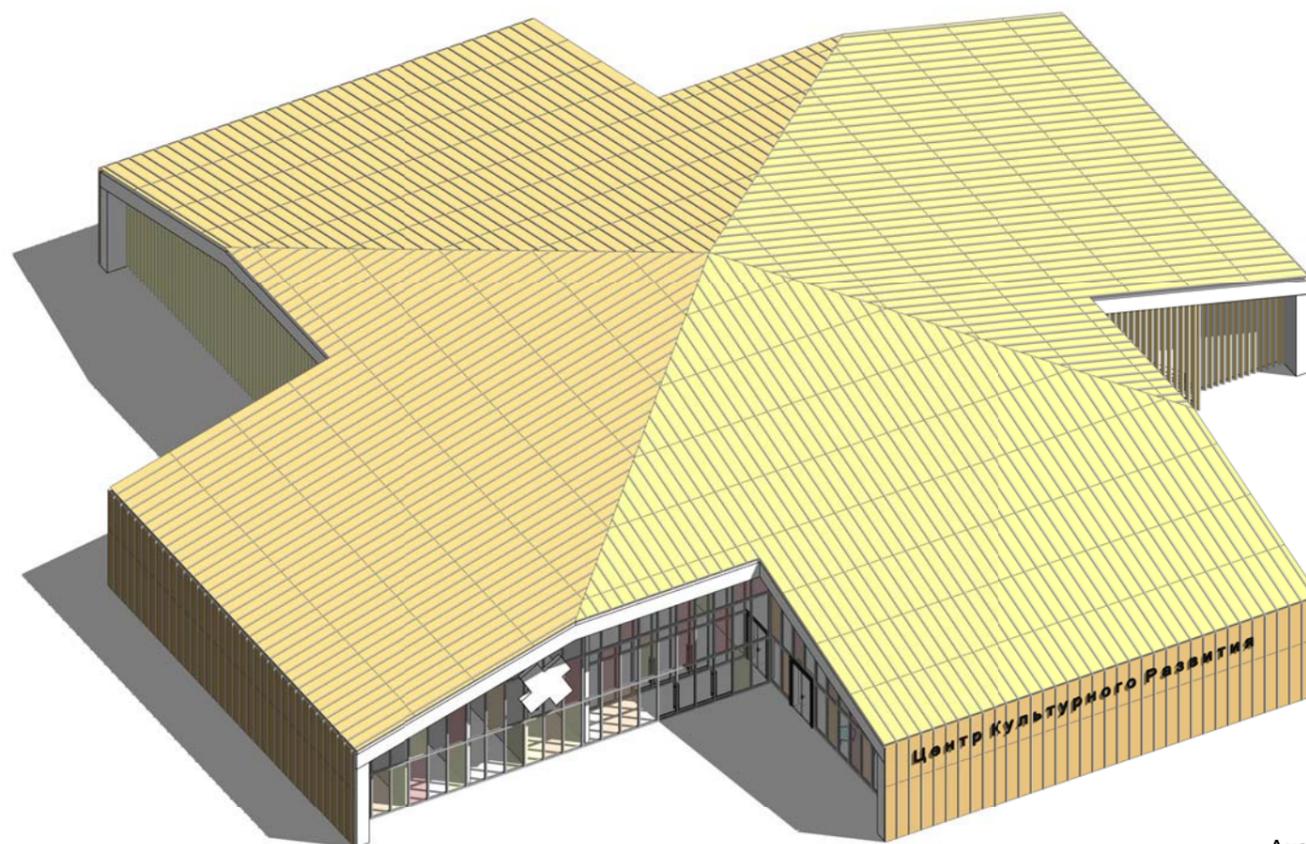

Аксонометрия



Перспектива

Республика Коми, Сыктывкар.


Экспликация помещений

1	Музейно-выставочное пространство	150 м ²
2	Многоцелевой зрительный зал на 200 мест	215 м ²
3	Танцевально-гимнастический зал	100 м ²
4	Раздевалки танцзала	35 м ²
5	Технологические помещения кафе	100 м ²
6	Кафе	150 м ²
7	Вестибюль	120 м ²
8	Администрация	30 м ²
9	Универсальные классы	100 м ²
10	Гардероб	25 м ²
11	Охрана	15 м ²
12	Кассы	15 м ²
13	Сан.узлы	35 м ²
14	Санузел МГН	5 м ²
15	ПУИ. Помещение уборочного инвентаря.	9 м ²
16	Фойе	235 м ²
17	Тех.помещение. ИТП, водомерный узел	20 м ²
18	Тех.помещение. Электрощитовая	16 м ²
19	Тех.помещение. Серверная	10 м ²
20	Тех.помещение. Венткамера в запотолочном пространстве	90 м ²
21	Гримерная	40 м ²
22	Пом.для реквизита	15 м ²
23	Склад костюмов	15 м ²
24	Аппаратная	30 м ²
25	Пом.ожидания выхода на сцену	20 м ²



Общая площадь - 1 700 м²
 Этажей -1
 Многоцелевой зрительный зал на 200мест
 Кафе на 50 мест

Республика Коми, Сыктывкар.

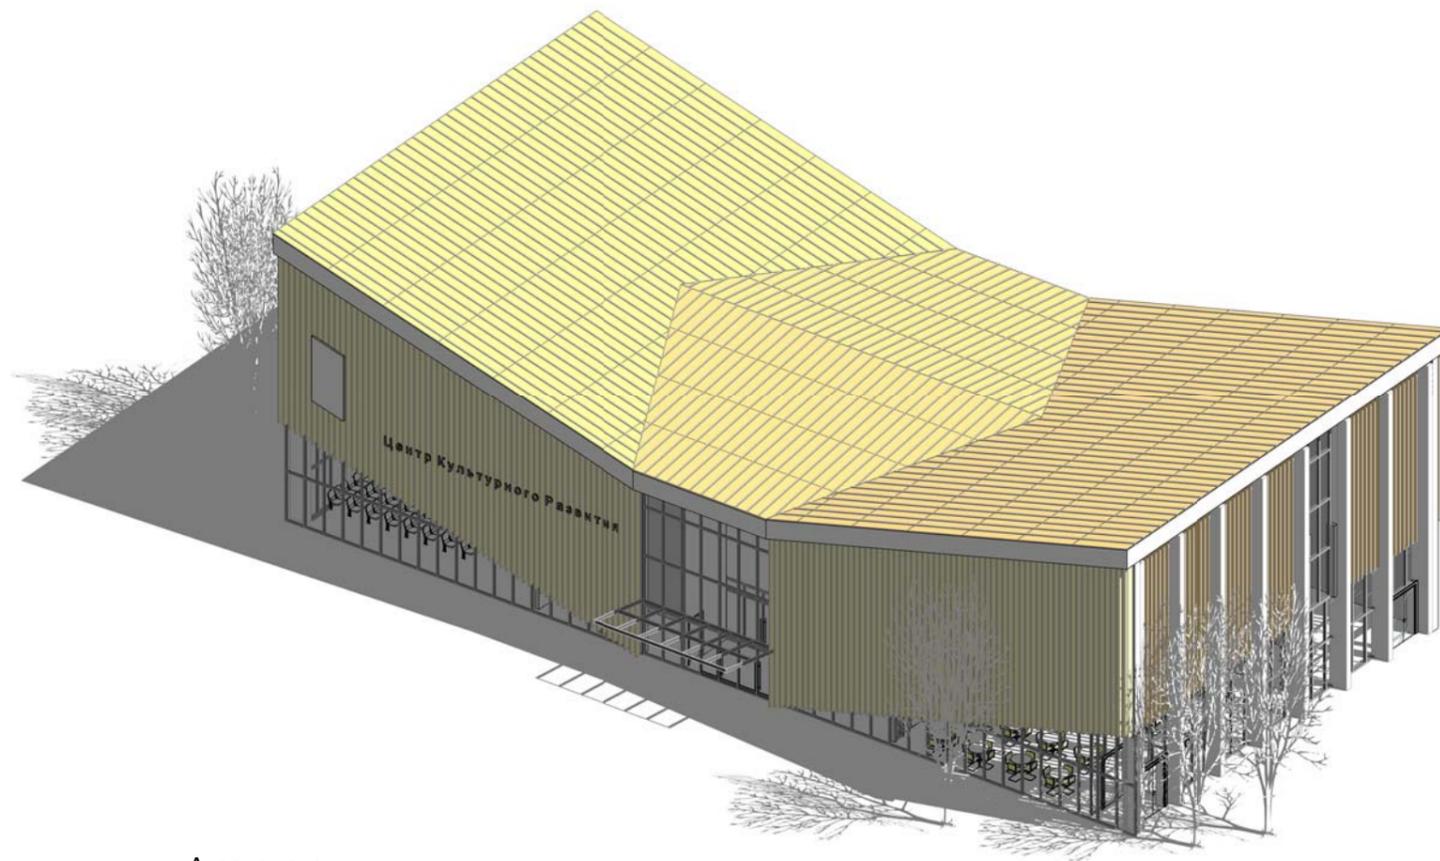

Аксонометрия





"Альбатрос" Перспектива

Хабаровский край, Николаевск-на-Амуре

План 1 этажа

План 2 этажа

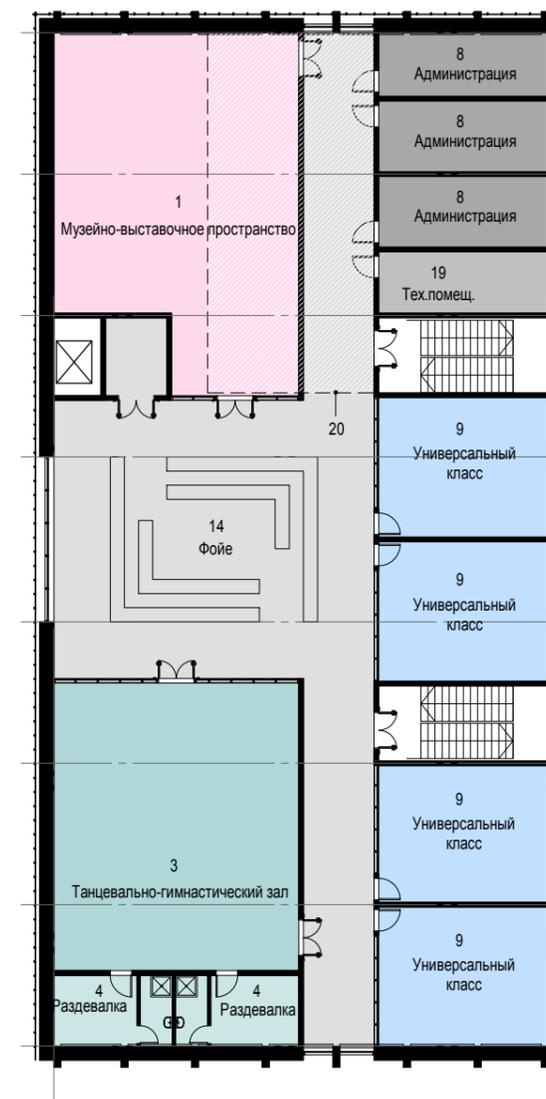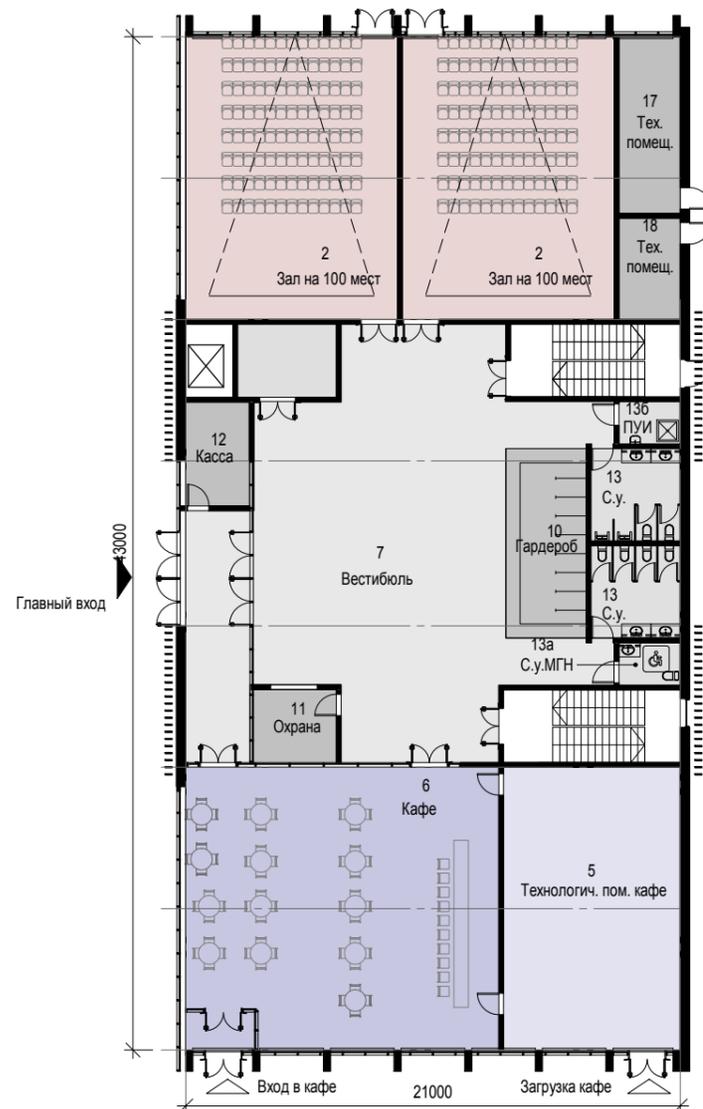


Экспликация помещений


1	Музейно-выставочное пространство	140 м ²
2	2 кинозала по 100 мест	220 м ²
3	Танцевально-гимнастический зал	120 м ²
4	Раздевалки танцзала	35 м ²
5	Технологические помещения кафе	90 м ²
6	Кафе	160 м ²
7	Вестибюль	220 м ²
8	Администрация	70 м ²
9	Универсальные классы	170 м ²
10	Гардероб	30 м ²
11	Охрана	5 м ²
12	Кассы	10 м ²
13	Сан.узлы	30 м ²
14	Санузел МГН	5 м ²
15	ПУИ. Помещение уборочного инвентаря.	5 м ²
16	Фойе	260 м ²
17	Тех.помещение. ИТП, водомерный узел	20 м ²
18	Тех.помещение. Электрощитовая	10 м ²
19	Тех.помещение. Серверная	18 м ²
20	Тех.помещение. Венткамера в запотолочном пространстве	100 м ²

Общая площадь - 1 800 м²
 Этажей - 2
 2 кинозала по 100 мест
 Кафе на 50 мест

Хабаровский край, Николаевск-на-Амуре

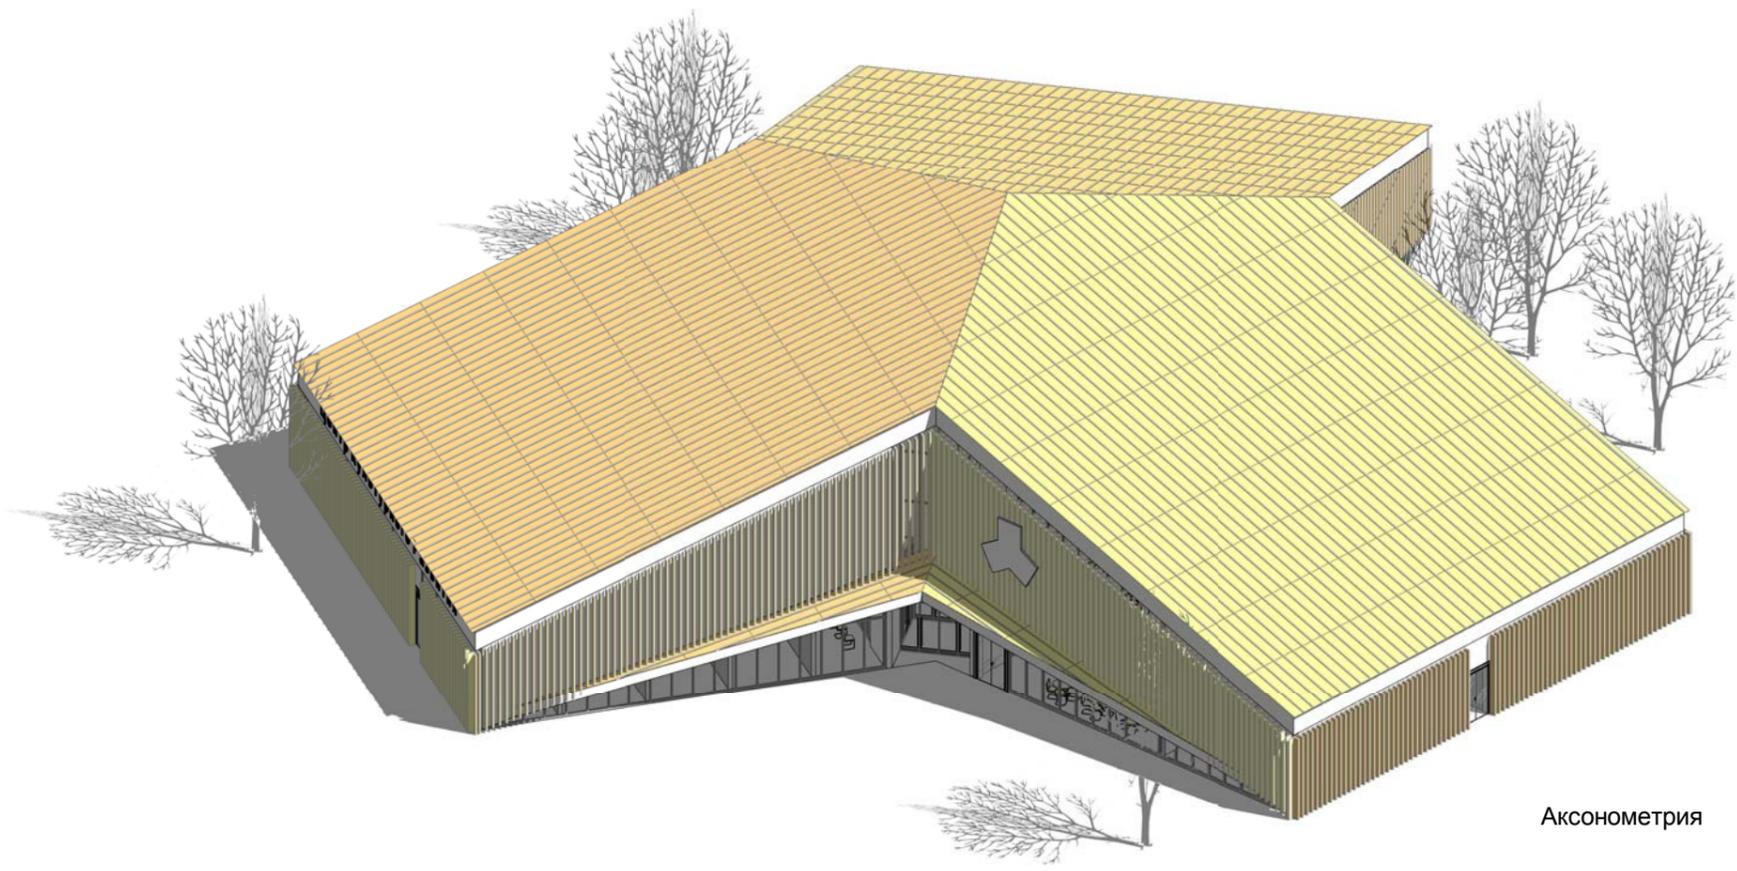

Аксонометрия

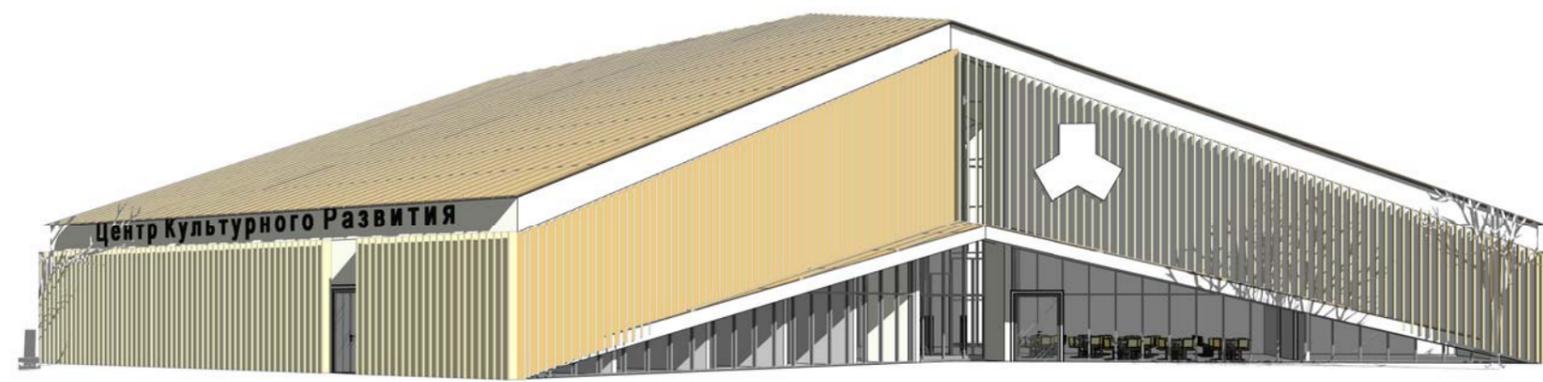


Перспектива

Певек, Чукотский автономный округ


Экспликация помещений

1	Музейно-выставочное пространство	200 м ²
2	2 кинозала по 100 мест	210 м ²
3	Танцевально-гимнастический зал	105 м ²
4	Раздевалки танцзала	45 м ²
5	Технологические помещения кафе	90 м ²
6	Кафе	125 м ²
7	Вестибюль	90 м ²
8	Администрация	70 м ²
9	Универсальные классы	170 м ²
10	Гардероб	25 м ²
11	Охрана	15 м ²
12	Кассы	15 м ²
13	Сан.узлы	35 м ²
14	Санузел МГН	5 м ²
15	ПУИ. Помещение уборочного инвентаря.	10 м ²
16	Фойе	345 м ²
17	Тех.помещение. ИТП, водомерный узел	20 м ²
18	Тех.помещение. Электрощитовая	15 м ²
19	Тех.помещение. Серверная	10 м ²
20	Тех.помещение. Венткамера в запотолочном пространстве	100 м ²


Общая площадь - 1 700 м²
 Этажей - 1
 2 кинозала на 100 мест
 Кафе на 50 мест

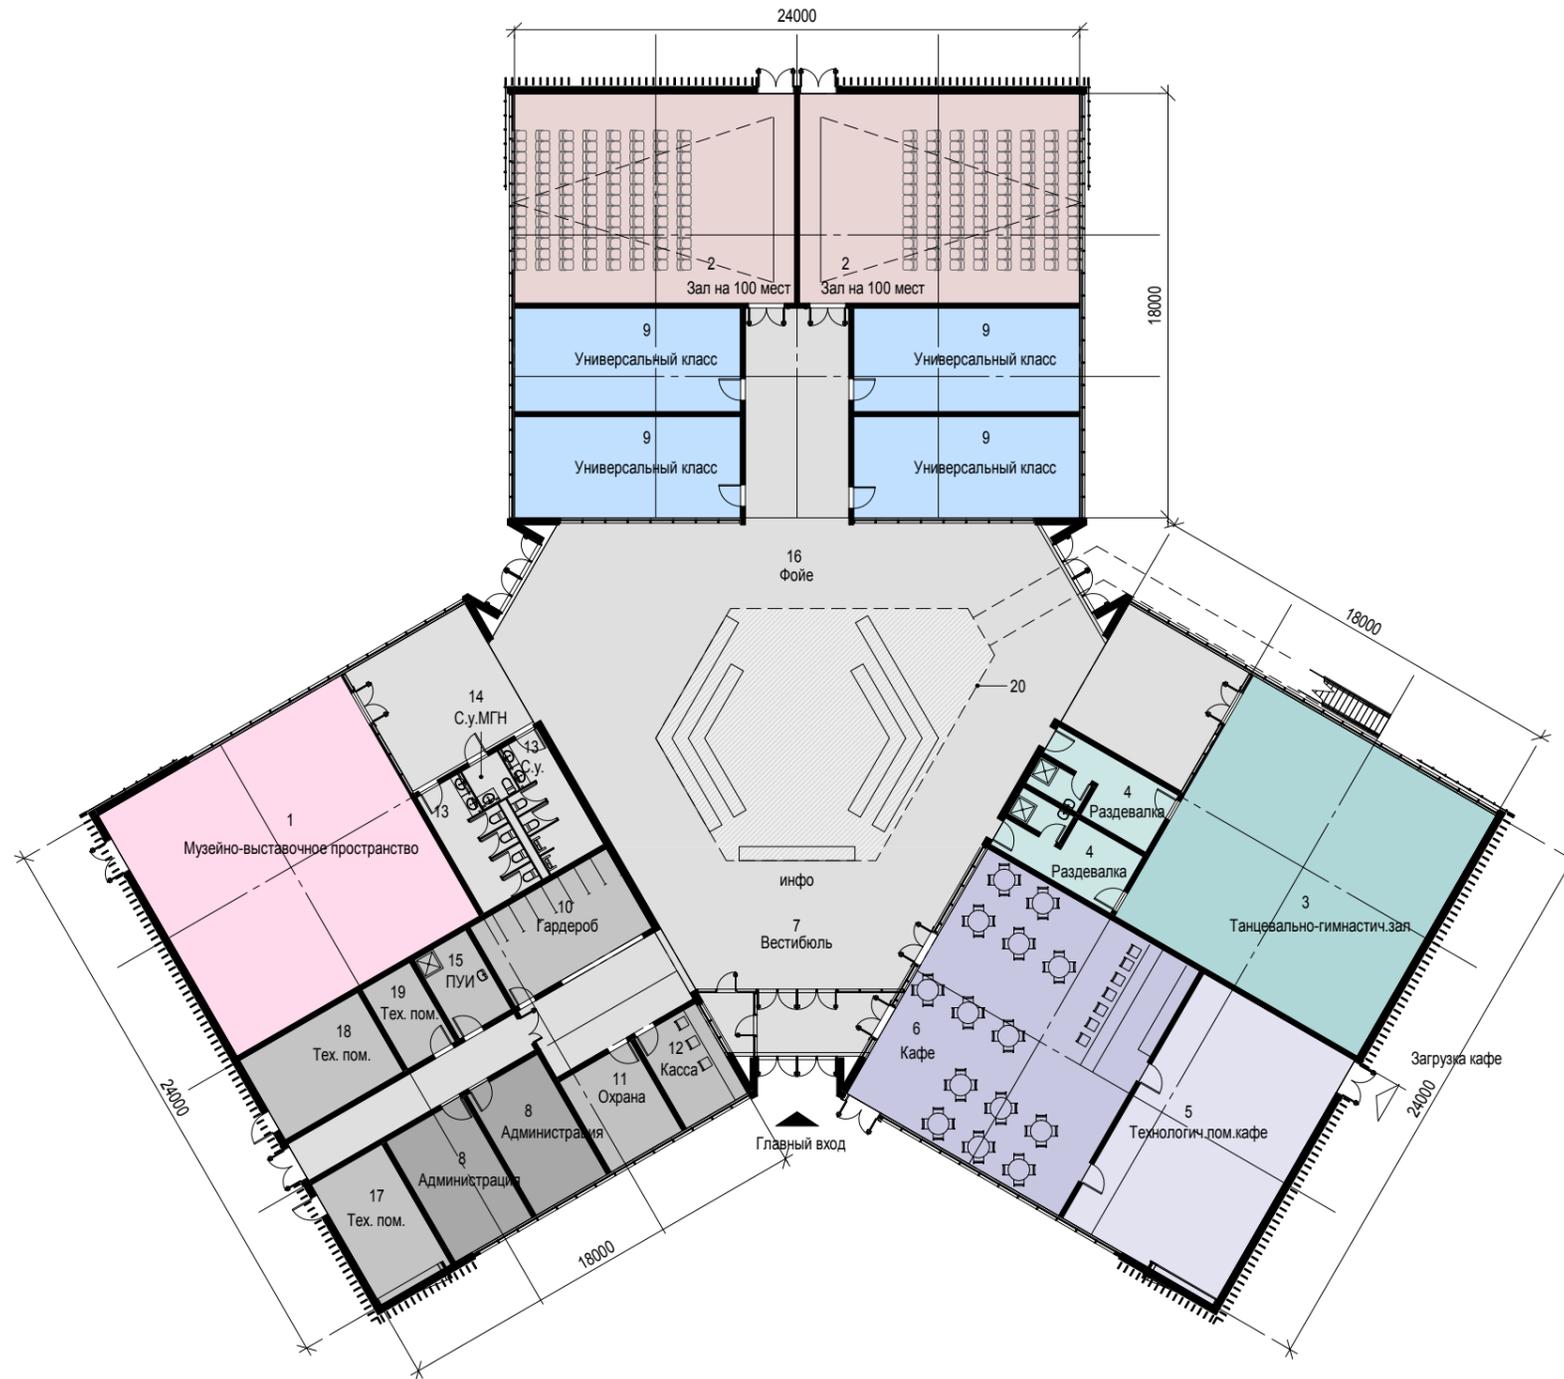

Певек, Чукотский автономный округ

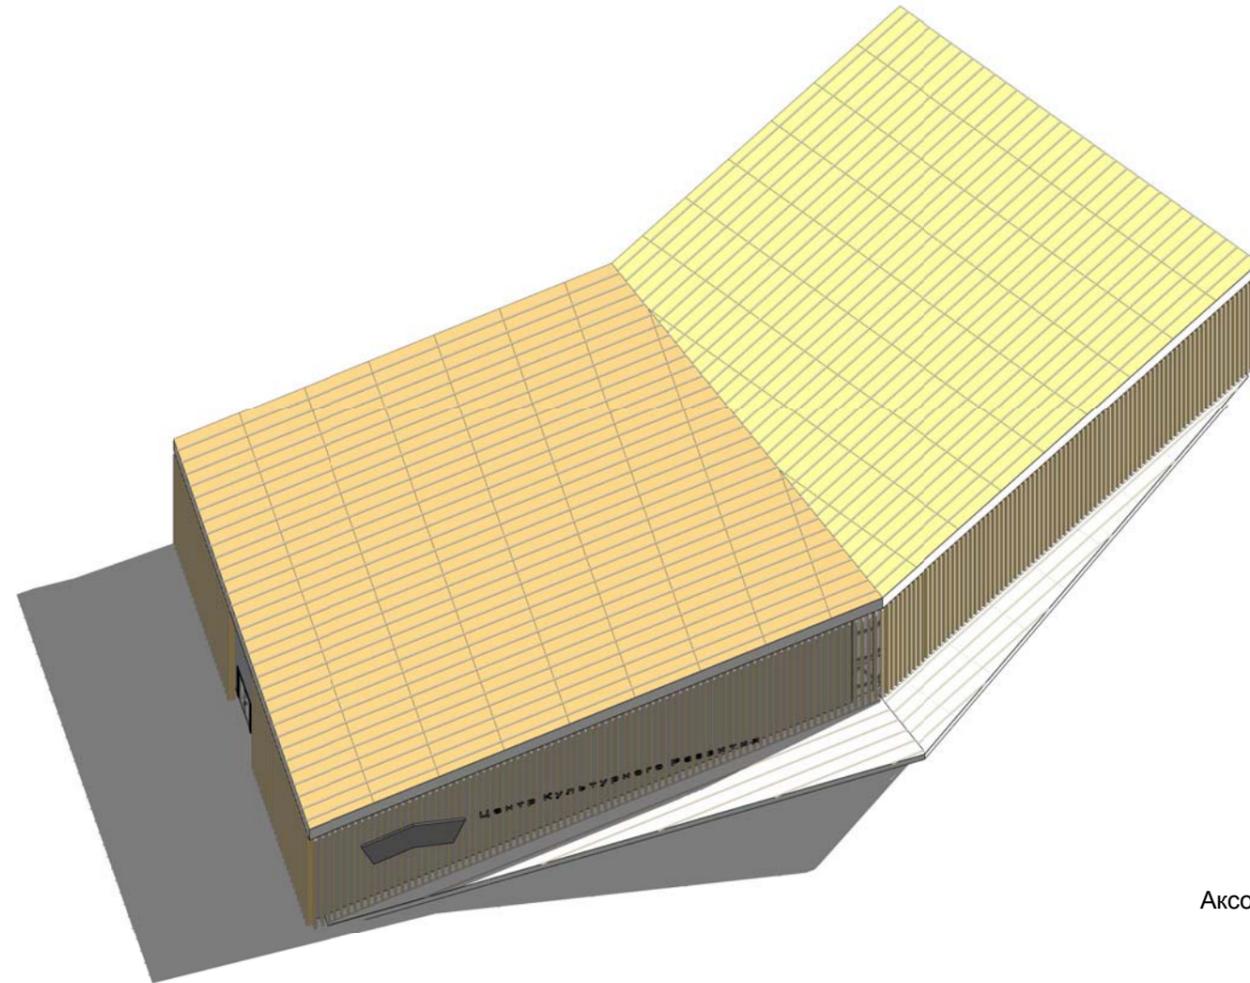

Аксонометрия

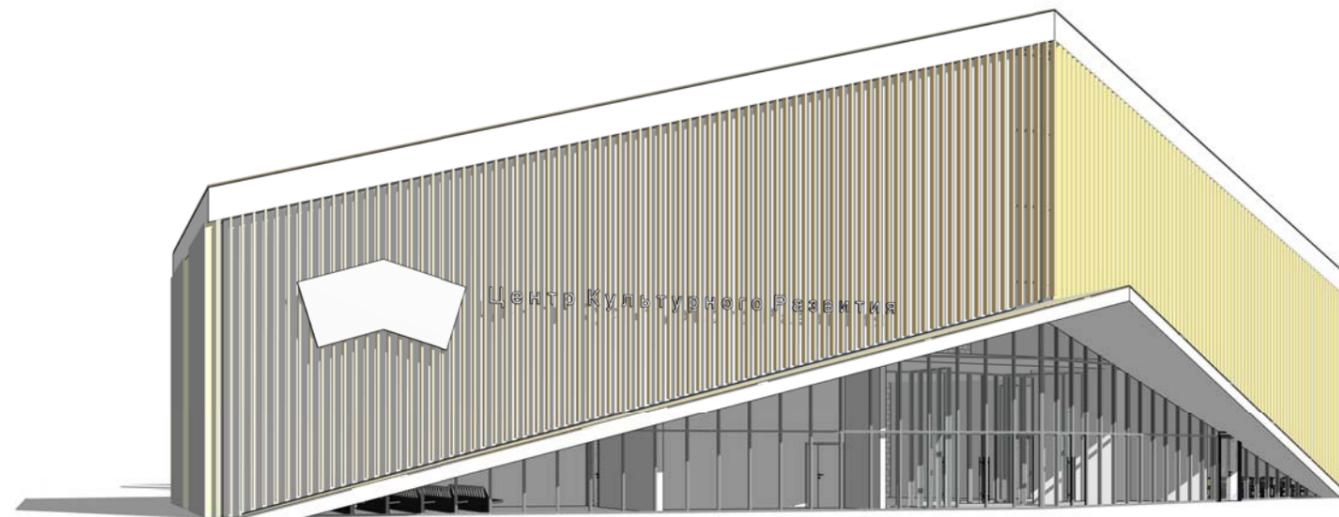

"Чайка" Перспектива

Магаданская область, Магадан.

План 1 этажа

План 2 этажа




Экспликация помещений


1	Музейно-выставочное пространство	110 м ²
2	2 кинозала по 100 мест	210 м ²
3	Танцевально-гимнастический зал	80 м ²
4	Раздевалки танцзала	20 м ²
5	Технологические помещения кафе	80 м ²
6	Кафе	105 м ²
7	Вестибюль	185 м ²
8	Администрация	50 м ²
9	Универсальные классы	175 м ²
10	Гардероб	30 м ²
11	Охрана	5 м ²
12	Кассы	5 м ²
13	Сан.узлы	35 м ²
14	Санузел МГН	5 м ²
15	ПУИ. Помещение уборочного инвентаря.	5 м ²
16	Фойе	300 м ²
17	Тех.помещение. ИТП, водомерный узел	20 м ²
18	Тех.помещение. Электрощитовая	10 м ²
19	Тех.помещение. Серверная	9 м ²
20	Тех.помещение. Венткамера в запотолочном пространстве	70 м ²

Общая площадь - 1 560 м²
 Этажей - 2
 2 кинозала по 100 мест
 Кафе на 50 мест

Магаданская область, Магадан.

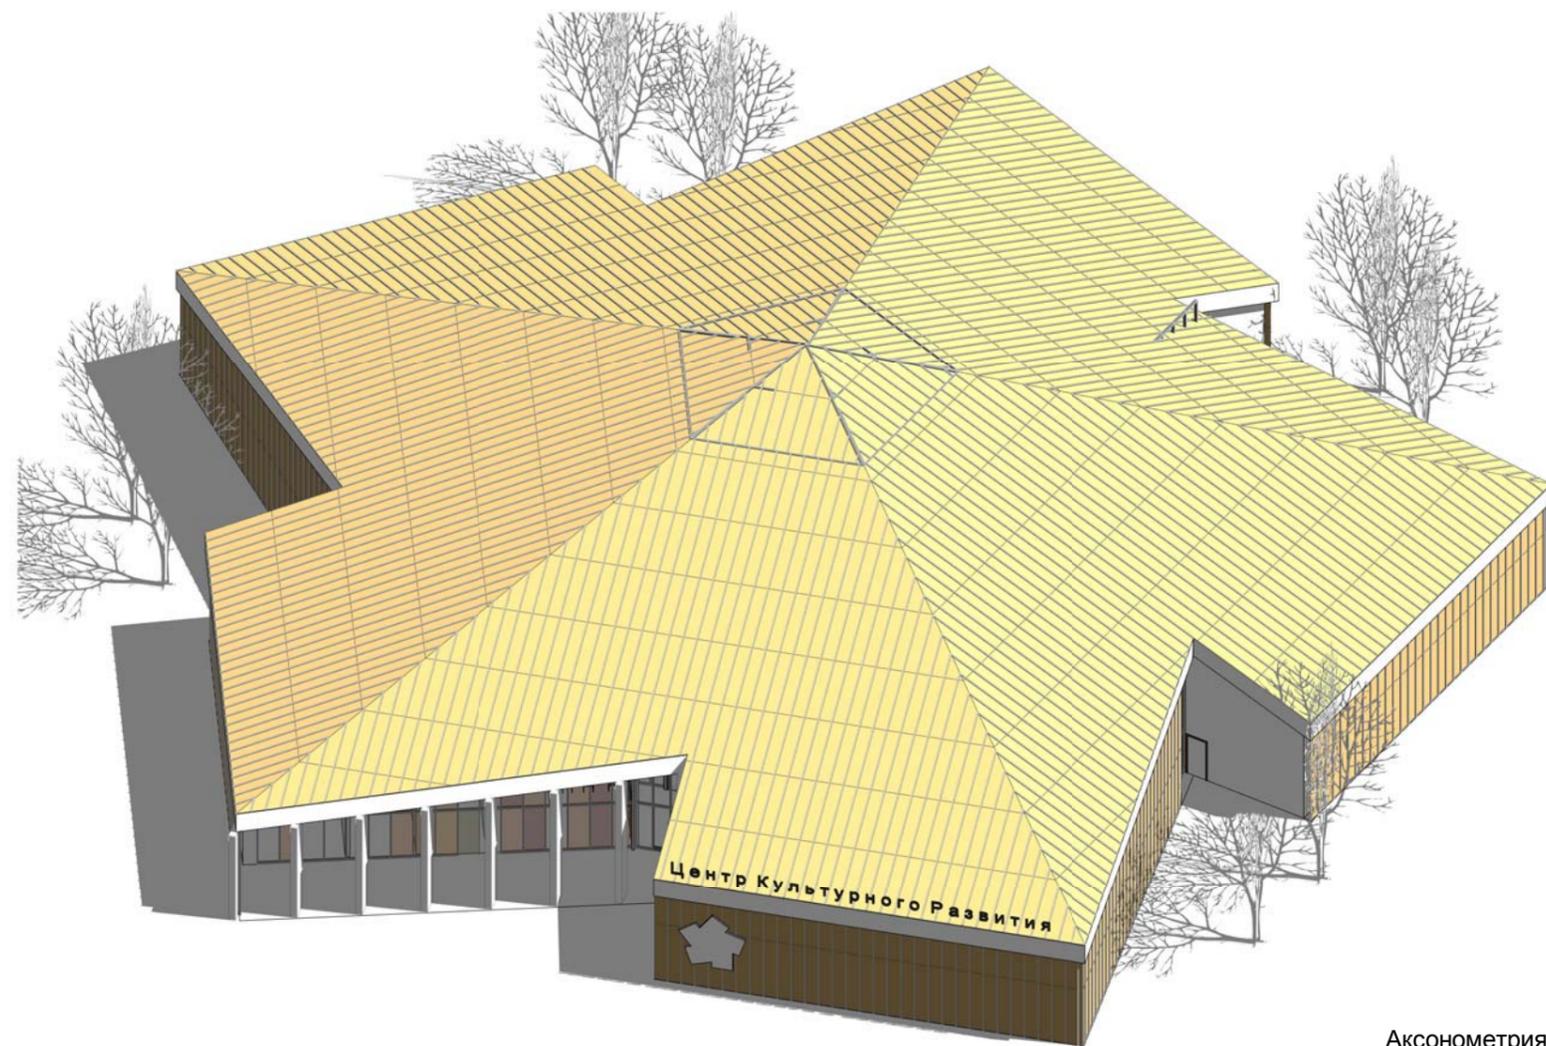

Аксонометрия

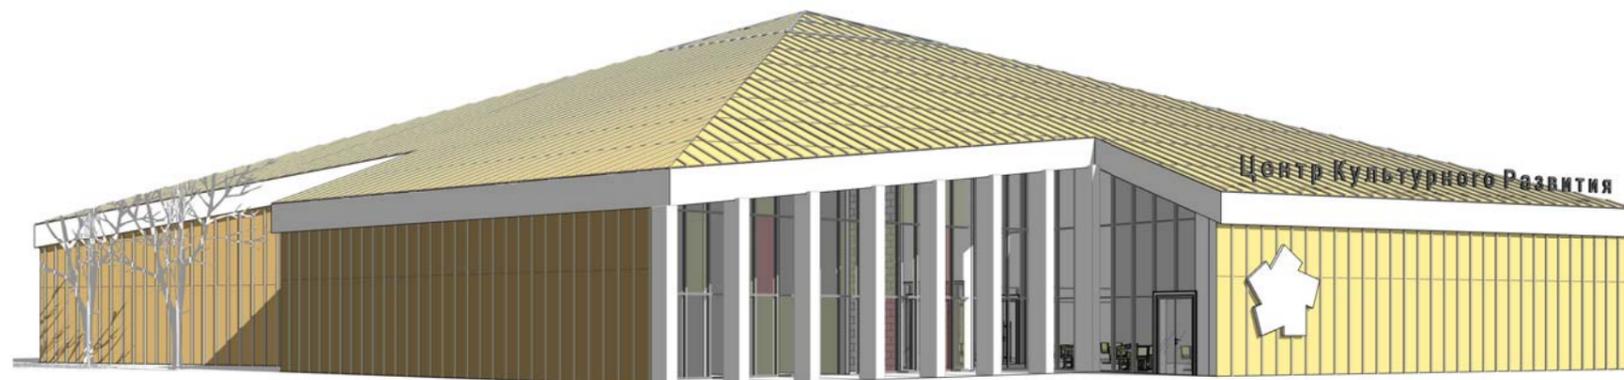

Перспектива


Республика Саха, г. Нижний Бестях.

Экспликация помещений		
1	Музейно-выставочное пространство	190 м ²
2	Многоцелевой зрительный зал на 200 мест	230 м ²
3	Танцевально-гимнастический зал	115 м ²
4	Раздевалки танцзала	40 м ²
5	Технологические помещения кафе	80 м ²
6	Кафе	150 м ²
7	Вестибюль	60 м ²
8	Администрация	65 м ²
9	Универсальные классы	150 м ²
10	Гардероб	35 м ²
11	Охрана	10 м ²
12	Кассы	15 м ²
13	Сан.узлы	35 м ²
14	Санузел МГН	5 м ²
15	ПУИ	5 м ²
16	Фойе	380 м ²
17	Тех.помещение. ИТП, водомерный узел	20 м ²
18	Тех.помещение. Электрощитовая	10 м ²
19	Тех.помещение. Серверная	7 м ²
20	Тех.помещение. Венткамера в запотолочном пространстве	100 м ²
21	Гримерная	30 м ²
22	Пом.для реквизита	15 м ²
23	Склад костюмов	15 м ²
24	Аппаратная	30 м ²
25	Пом.ожидания выхода на сцену	25 м ²



Общая площадь - 1 860 м²
 Этажей - 1
 Многофункциональный
 зрительный зал на 200мест
 Кафе на 50 мест

Республика Саха, г.Нижний Бестях.

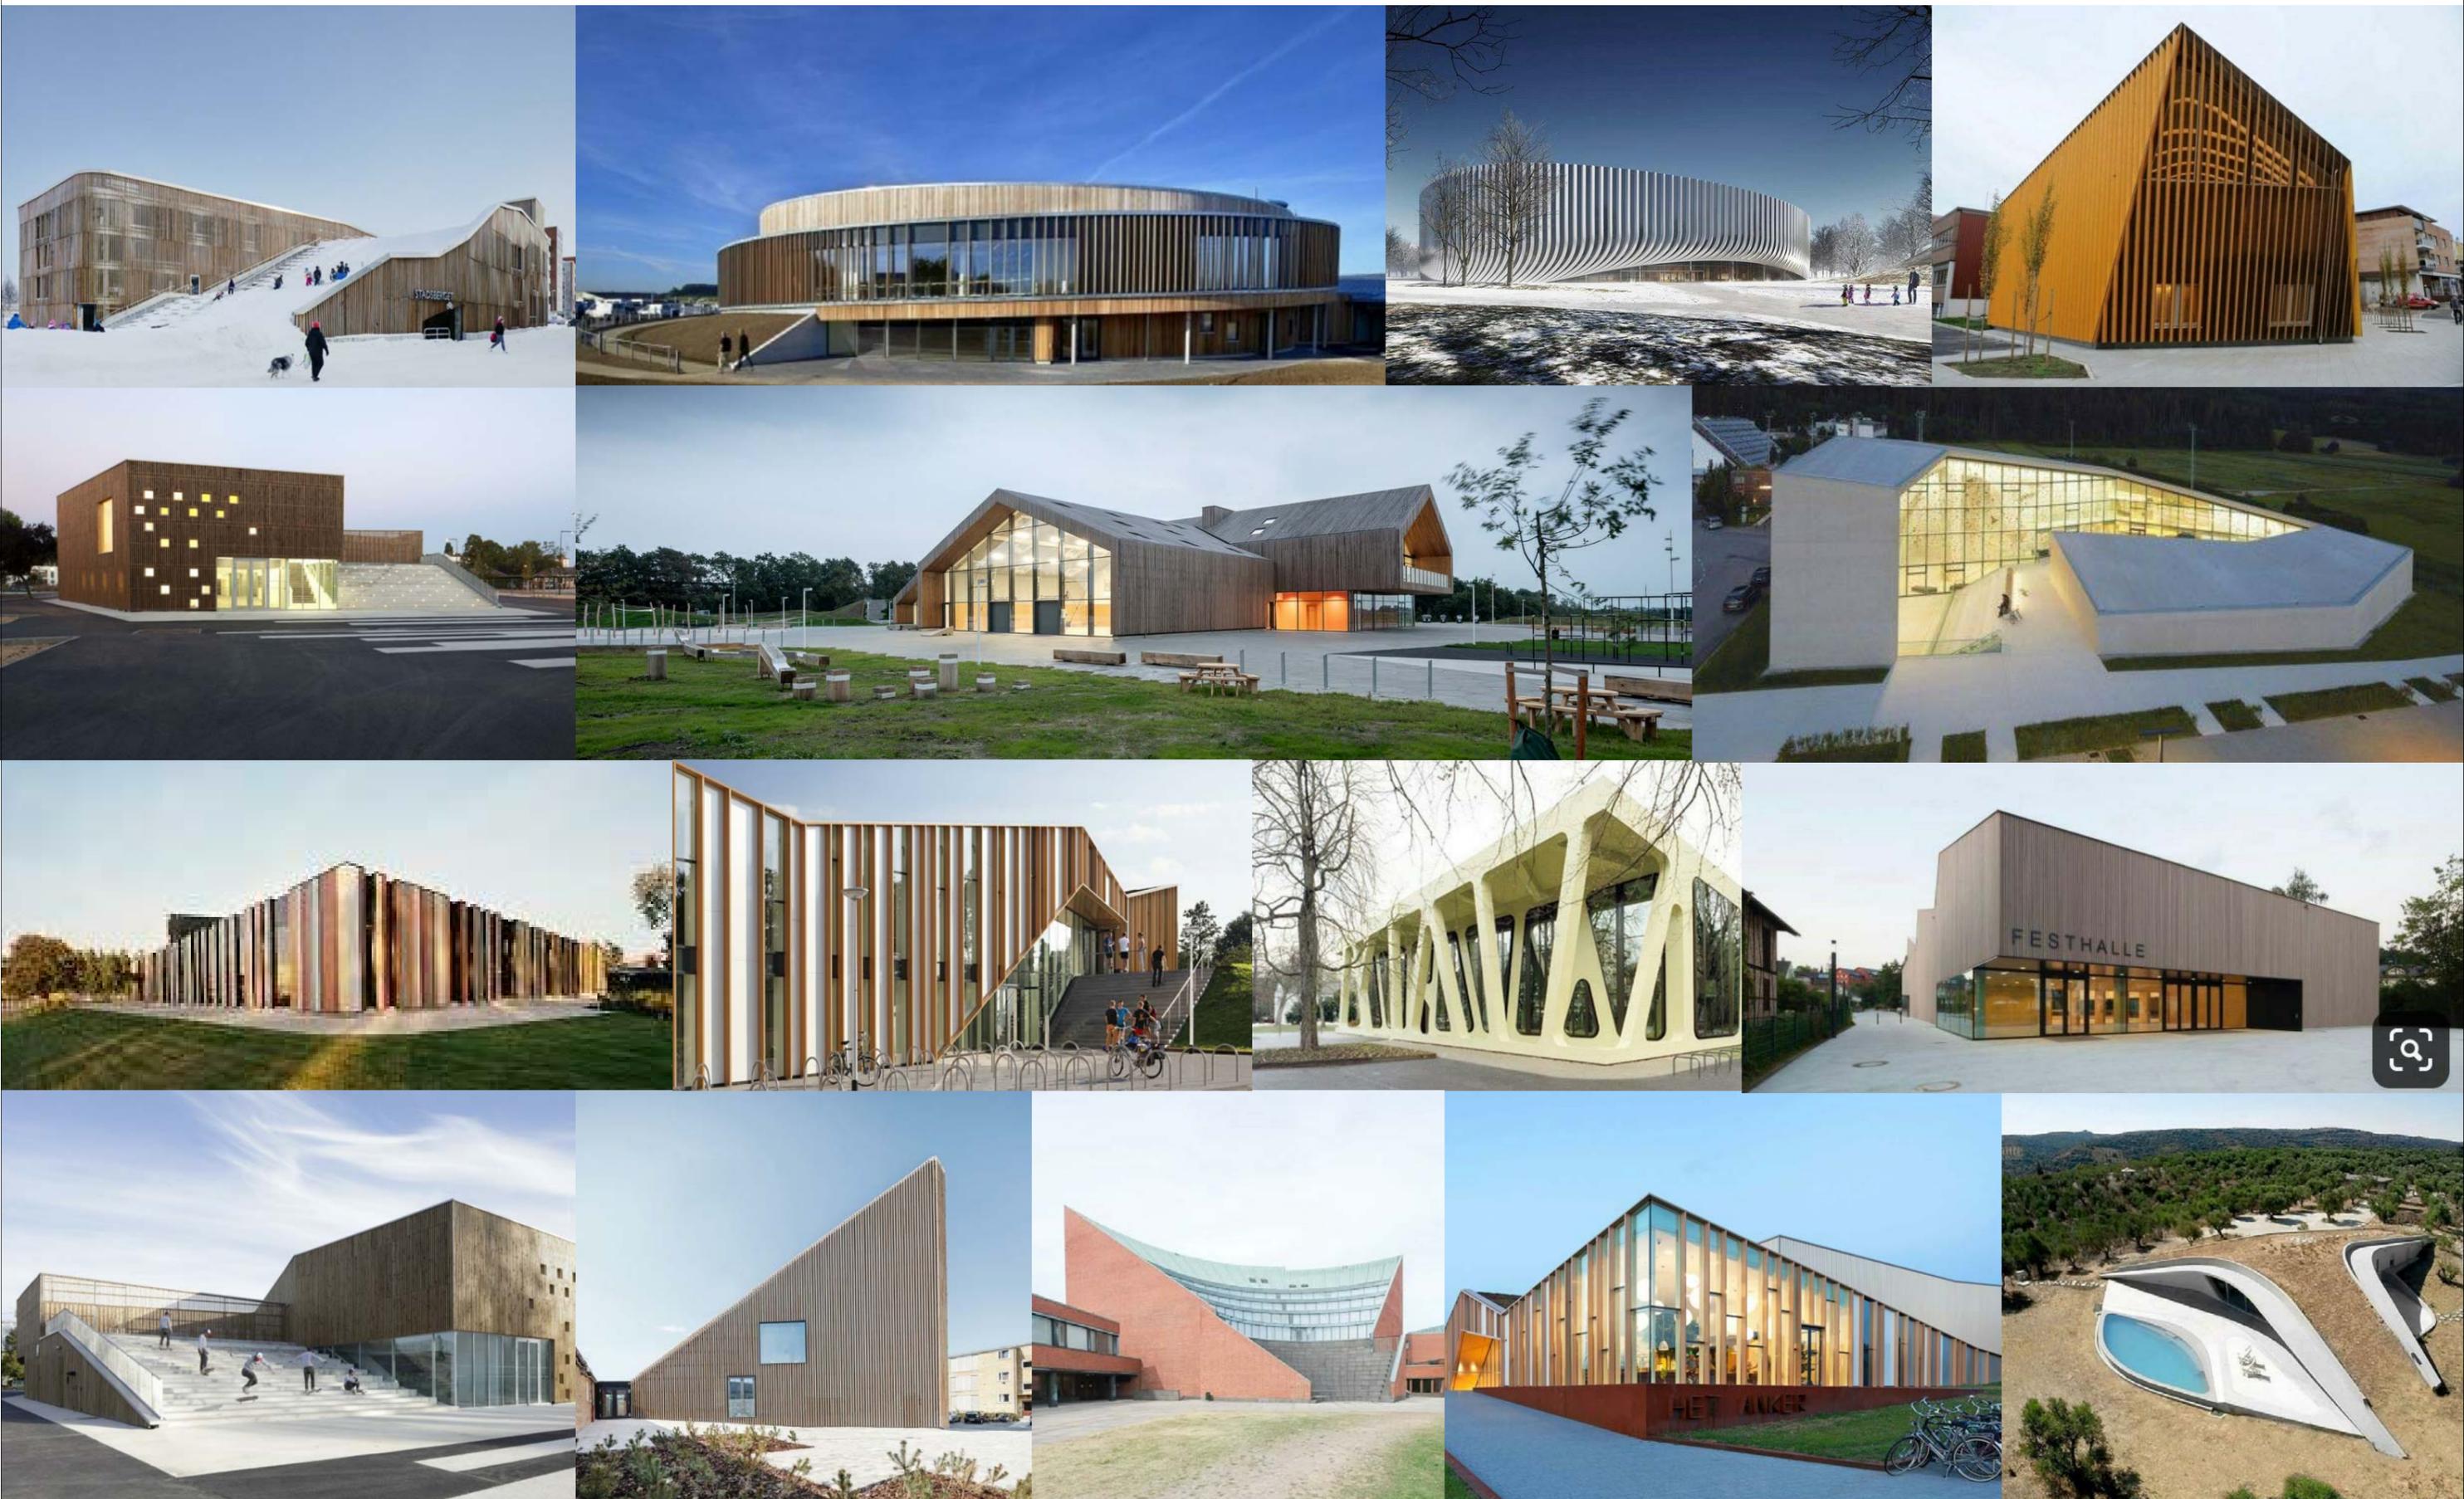

Центр культурного развития

Примеры фасадных решений



ФГУП
ЦНРПМ

