

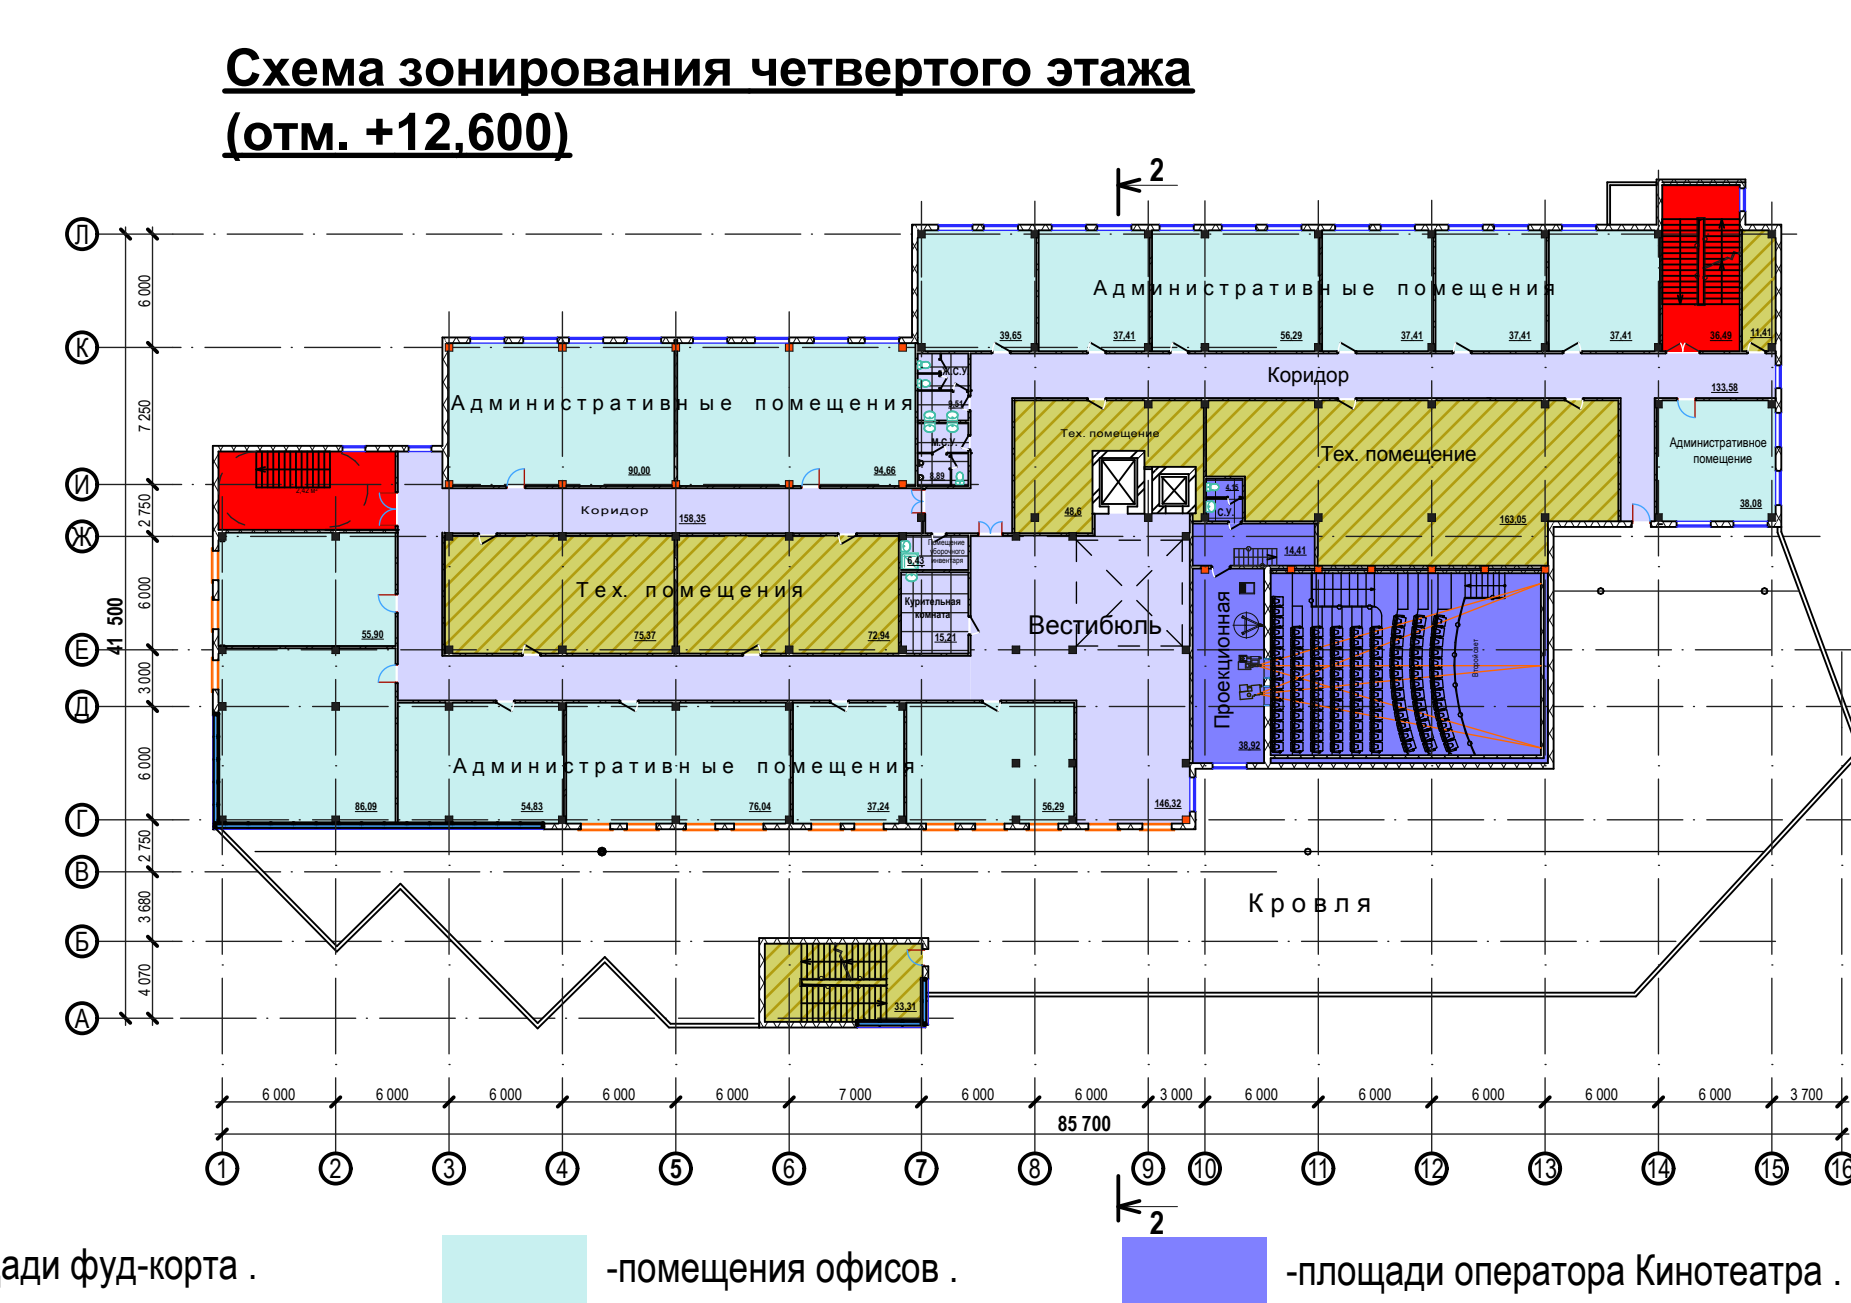
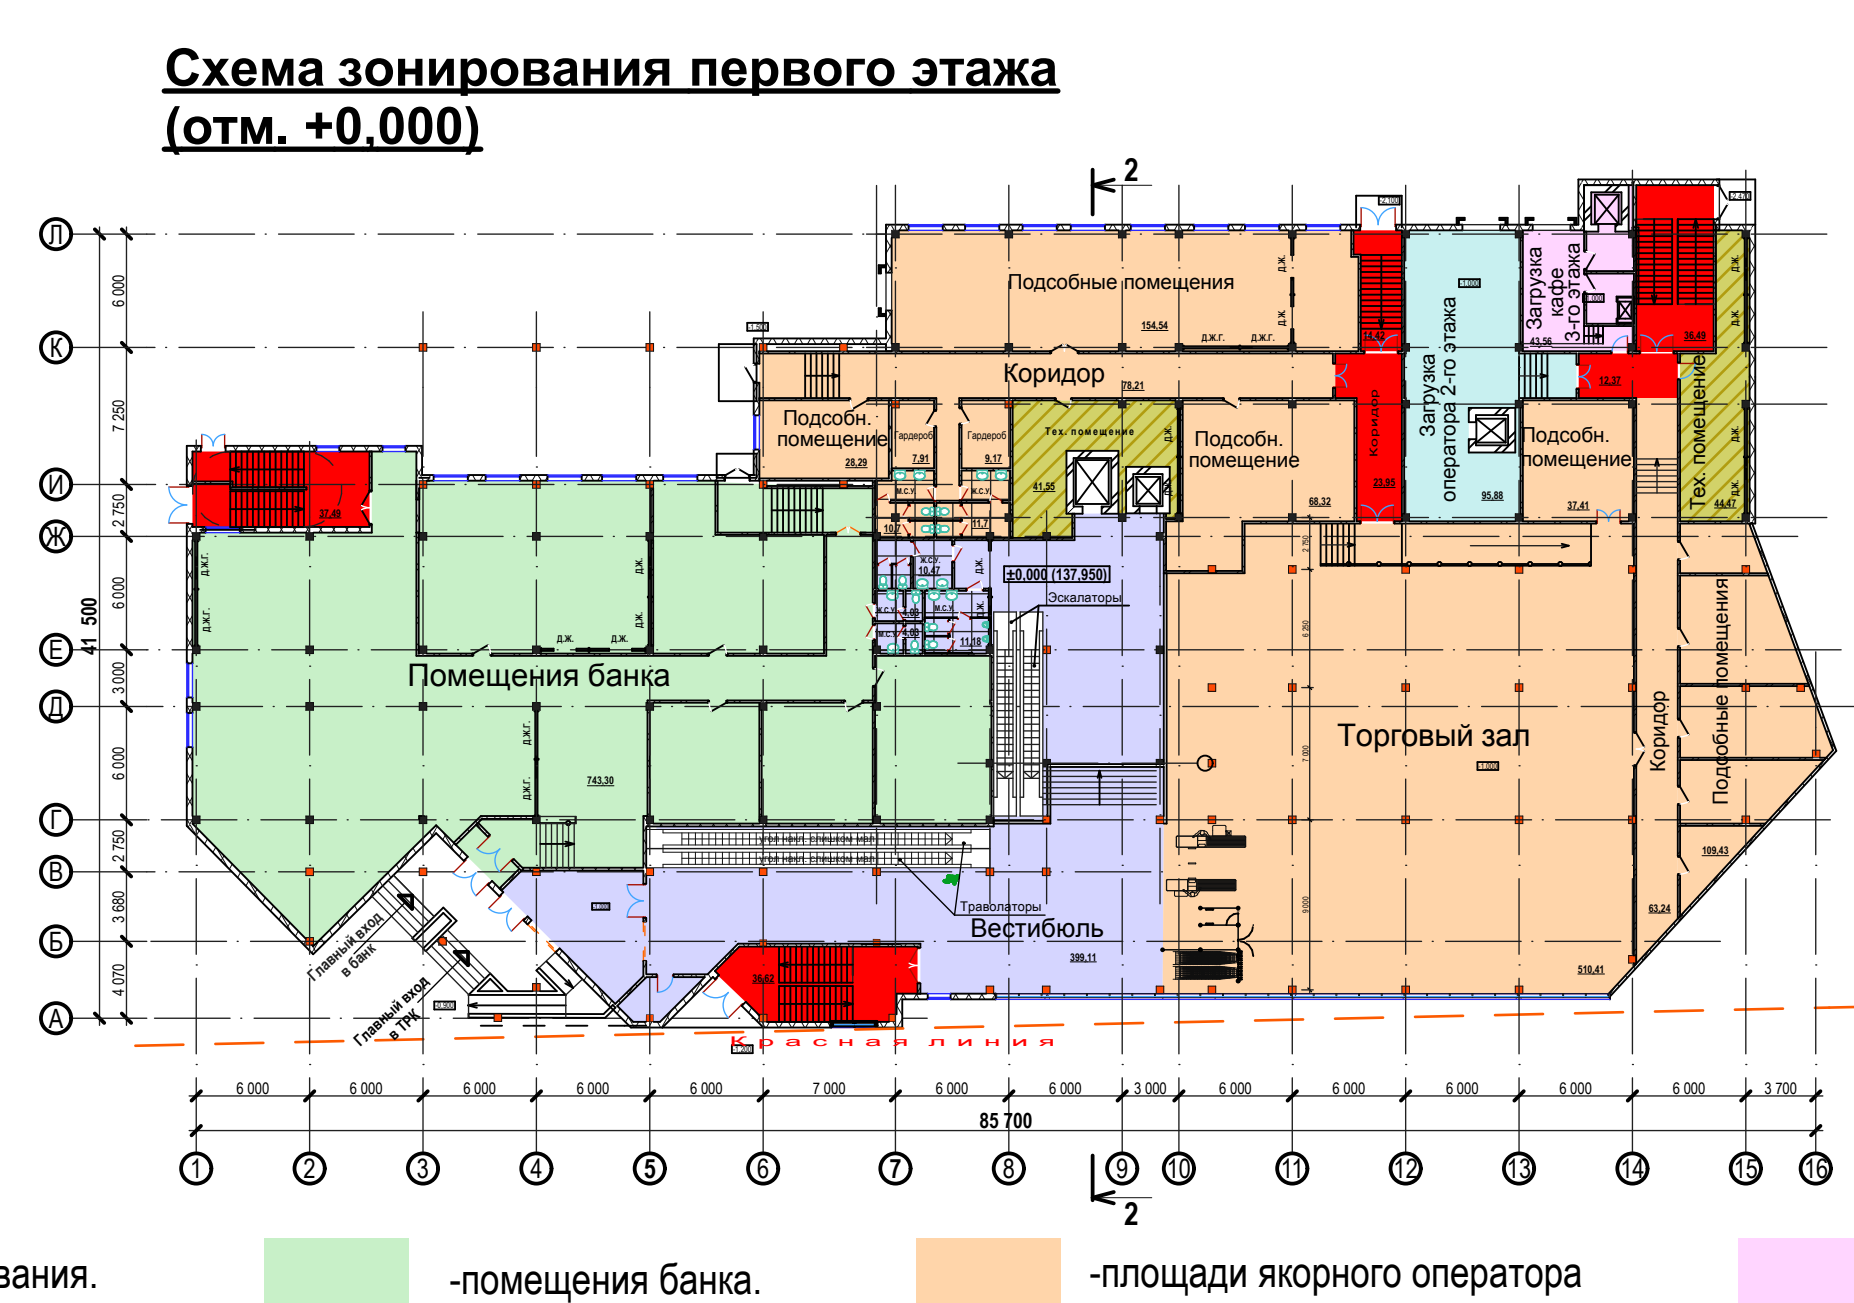
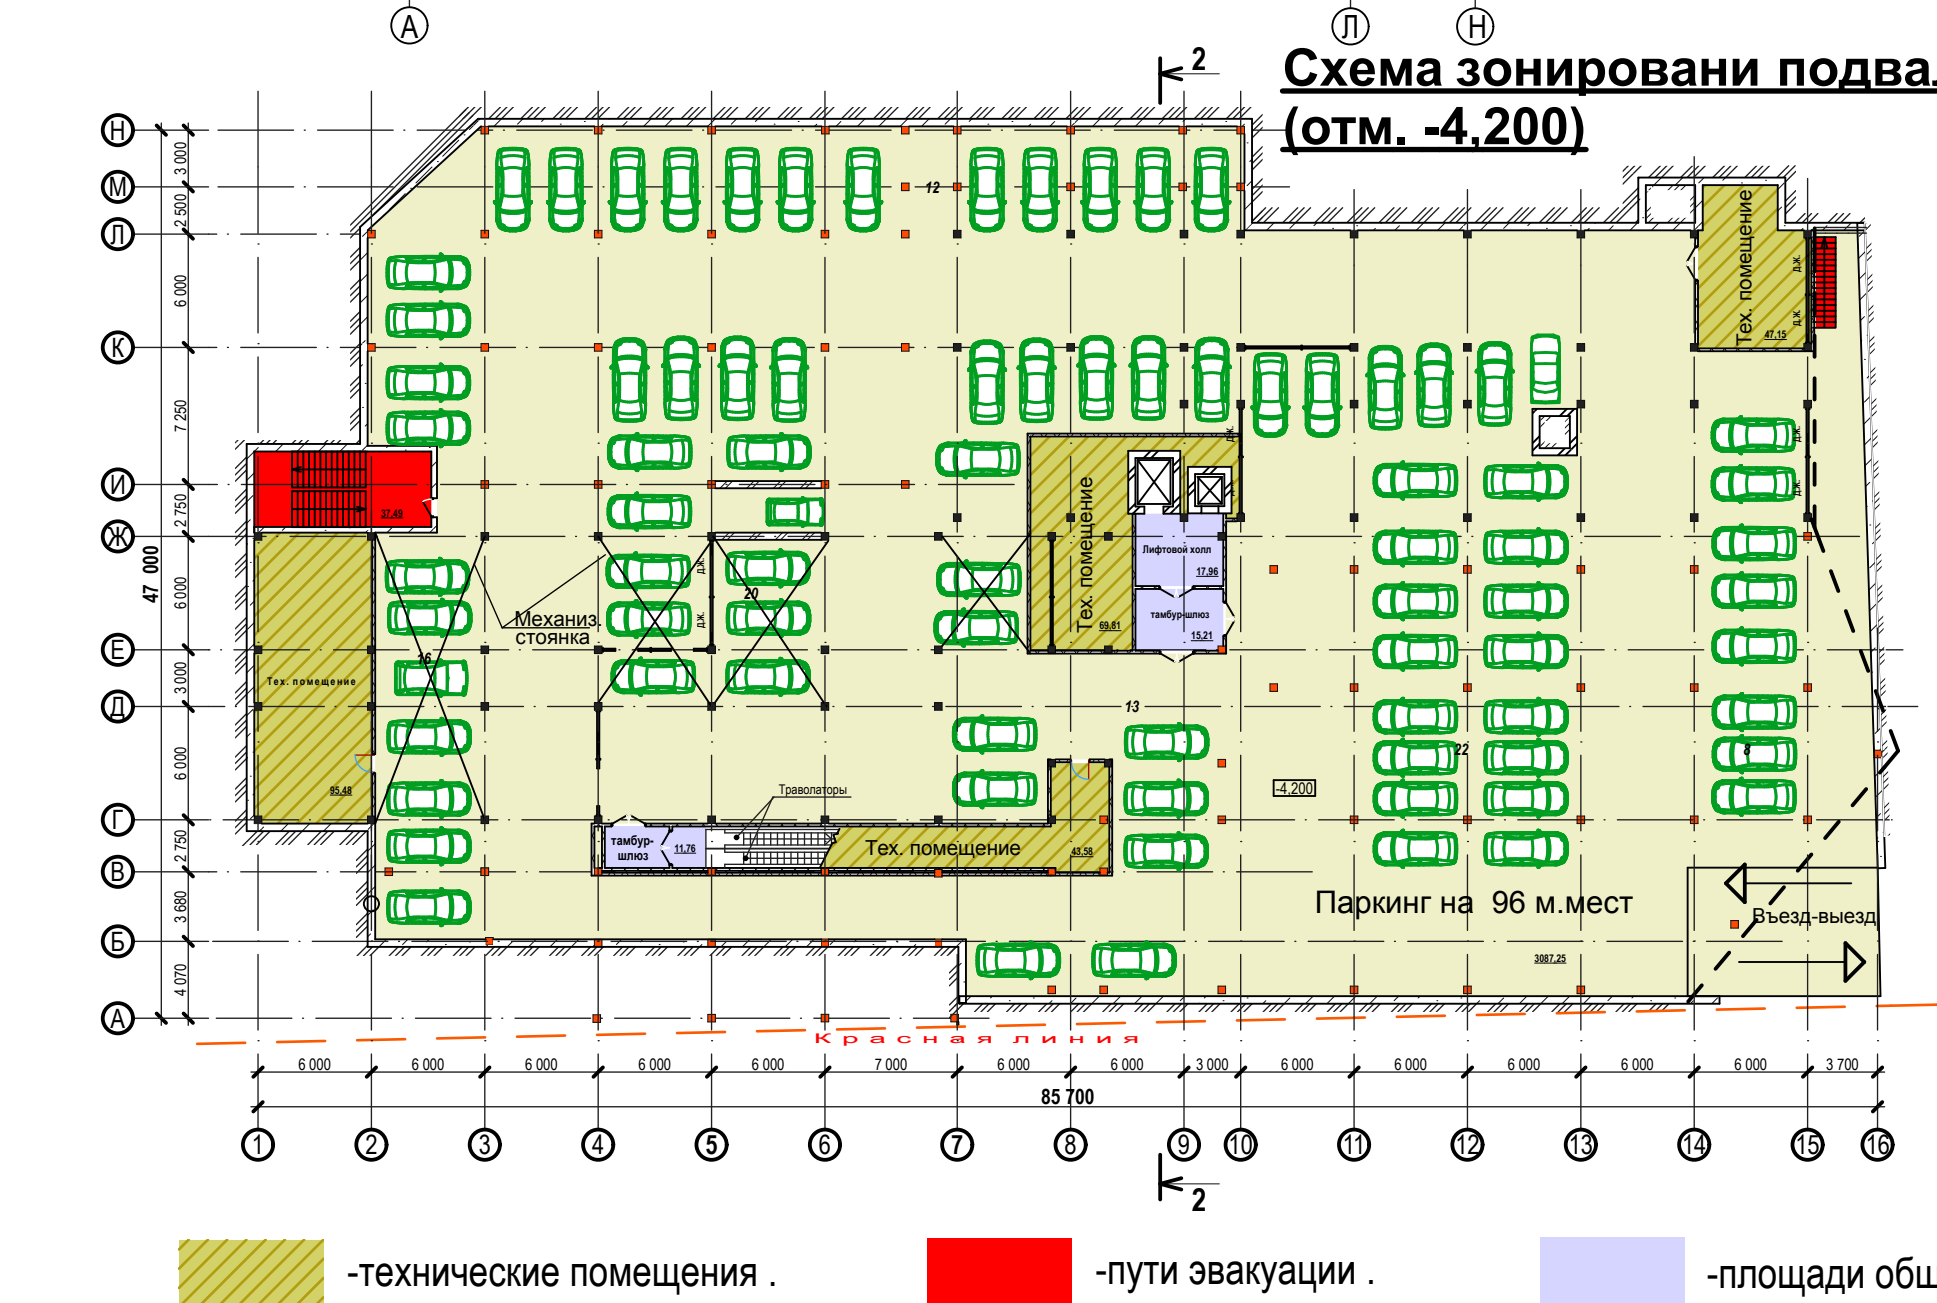
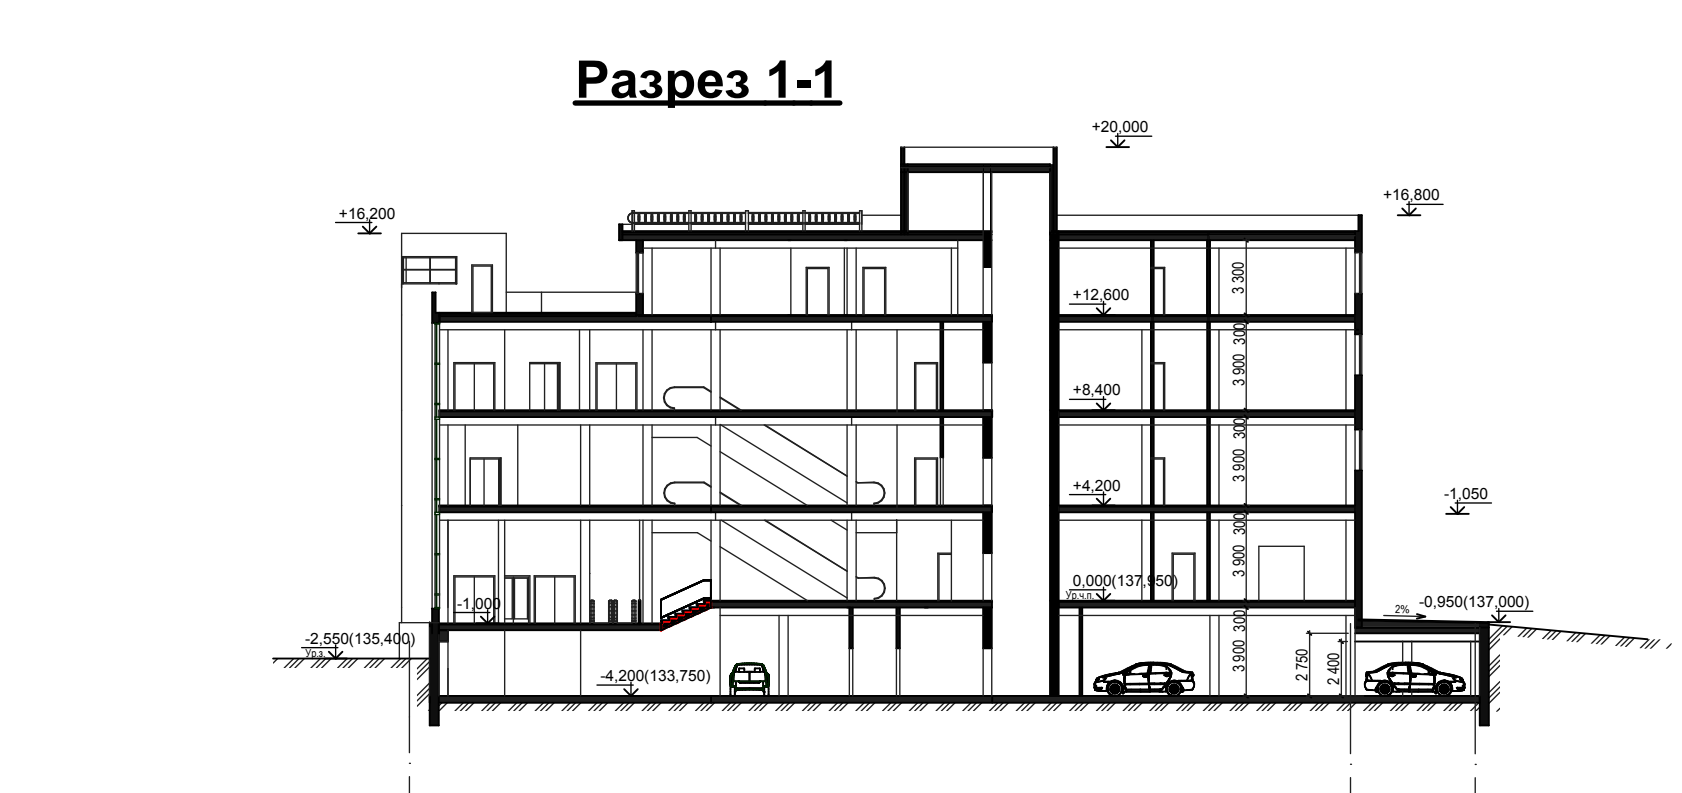


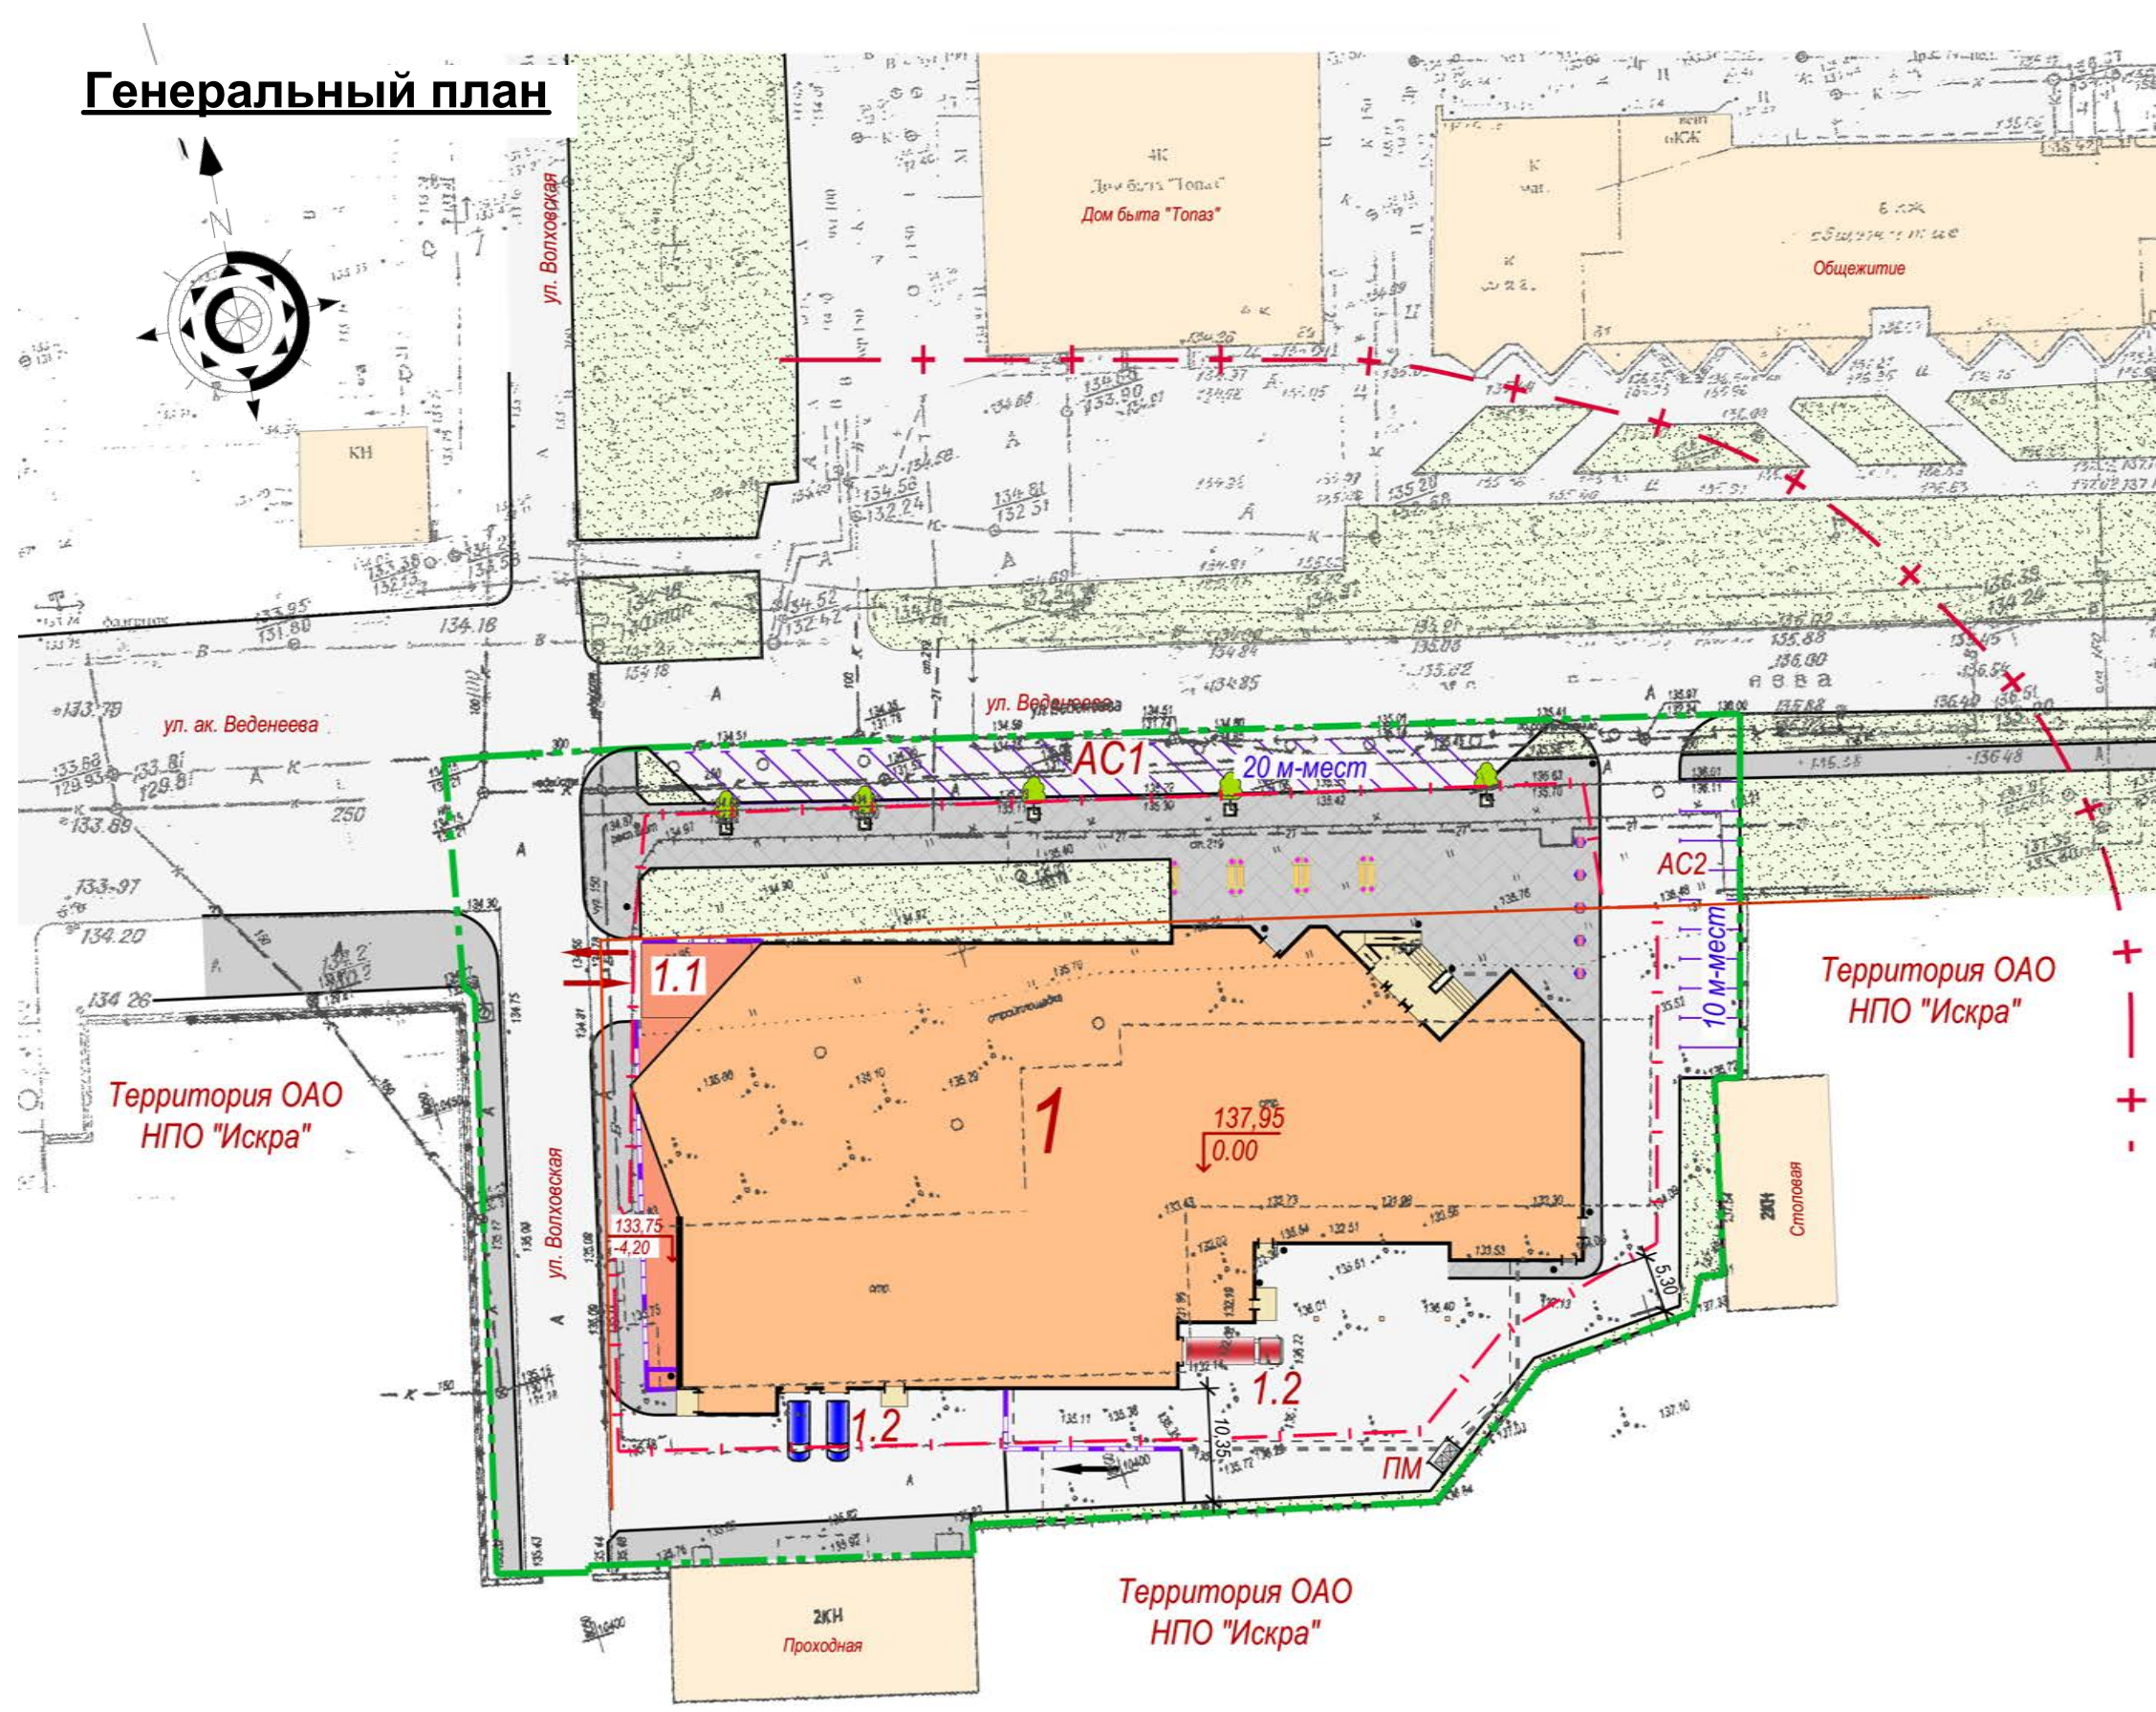

МНОГОФУНКЦИОНАЛЬНЫЙ ТОРГОВО-РАЗВЛЕКАТЕЛЬНЫЙ КОМПЛЕКС В Г. ПЕРМИ

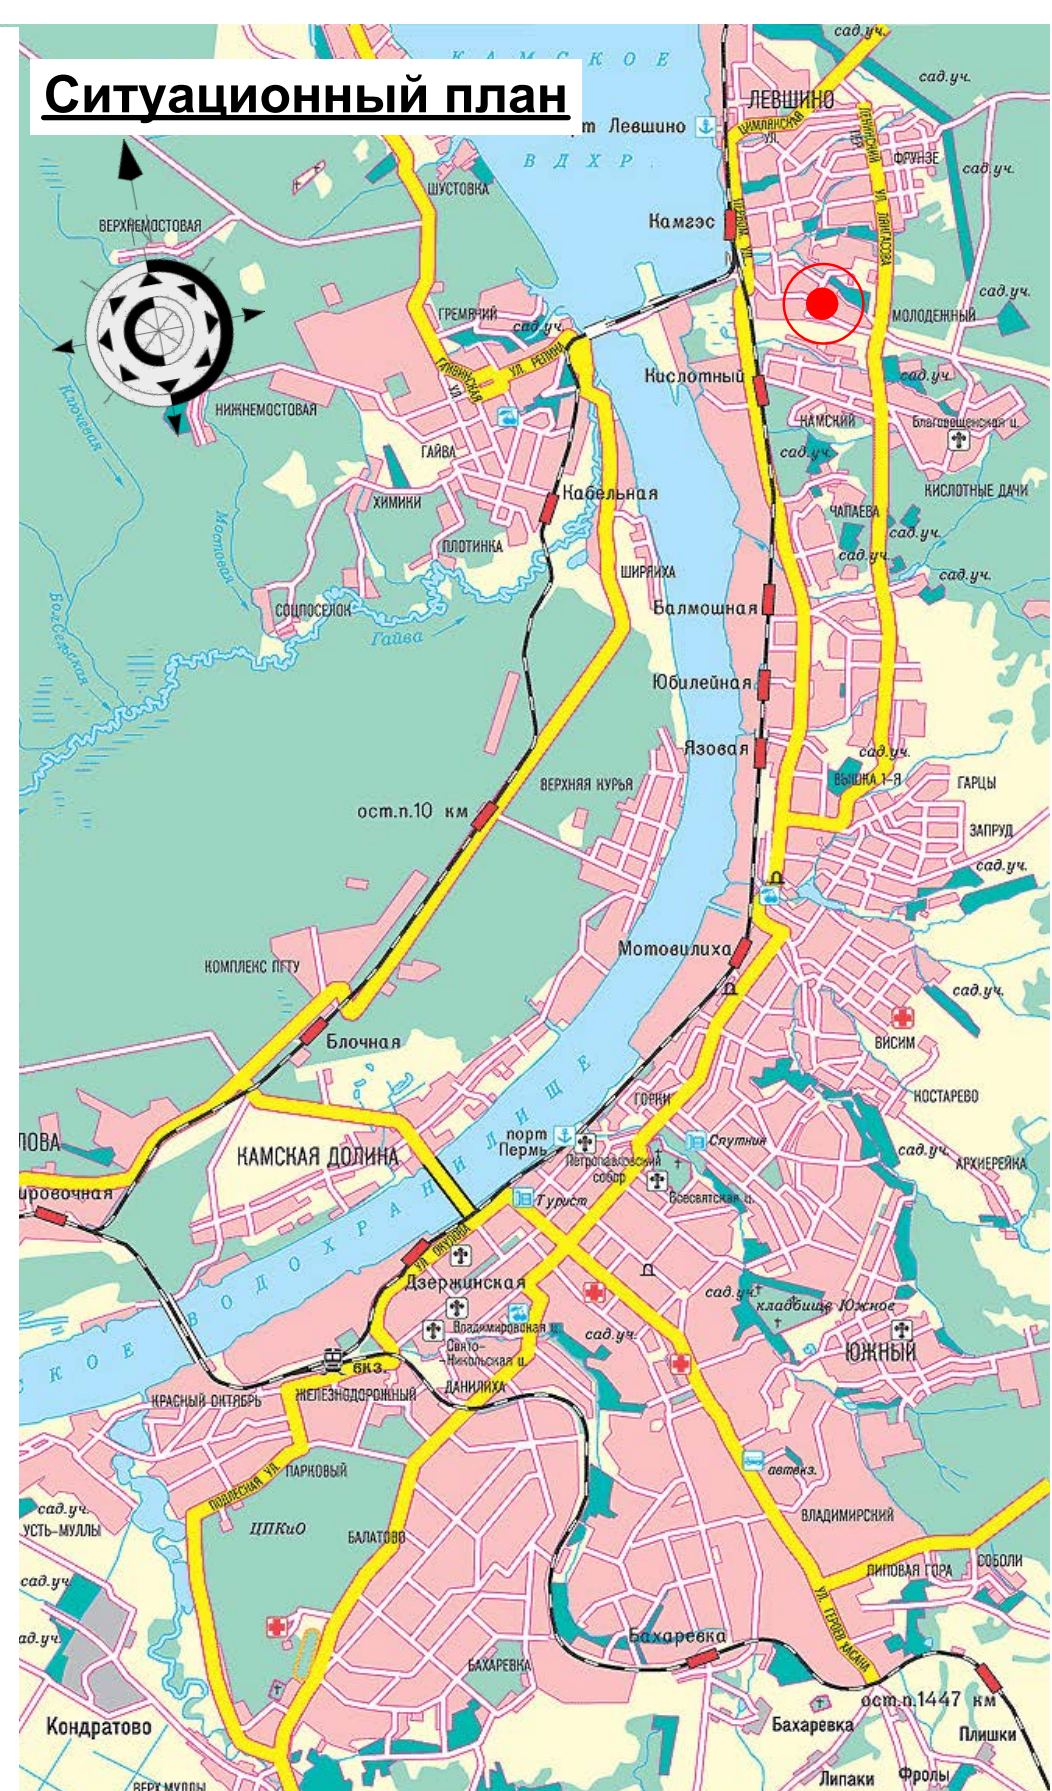

Авторы проекта:
Главный архитектор проекта -
Вертеев О.Г.
Ведущий архитектор -
Бодяга Е.Г.

Проектируемый объект «Многофункциональный торгово-развлекательный комплекс» расположен в Ордоникидзевском районе г. Перми по ул. Академика Веденеева, среди существующей застройки. Главным фасадом проектируемое здание ориентировано на заводскую площадь.
Четырехэтажное здание криволинейной формы с размерами в осях 85,7 x 41,5 м.
Высота здания от основного уровня земли до верха парапета - 22,55 м.
Основной частью проектируемого ТРК является существующий каркас. Здание состоит из 5 температурных блоков, которые конструктивно и функционально связаны между собой. Конструкция здания разработана с учетом использования двух уже существующих «заброшенных» полносборных и трех приставляемых к ним каркасов.
Высота всех этажей составляет 4,2 м. В подвальном этаже располагается подземная автостоянка на 96 машино-мест.
На первом, втором, третьем и четвертом этажах располагаются административные и торговые помещения.
На третьем этаже также находятся помещения кинооператора и зрительный зал на 114 мест.

Основные строительные показатели:

1. Общая площадь здания - 14 241,0 м²;
2. Площадь застройки - 3 085 м²;
3. Строительный объем - 47 804 м³;



Закрытое акционерное общество
ПРИКАМПРОЕКТ
ЗАО "Прикампропроект"
т. (3412) 43-18-82
ф. (3412) 43-30-27
e-mail: project@ppproekt.ru
www.ppproekt.ru