


Разрез 1-1

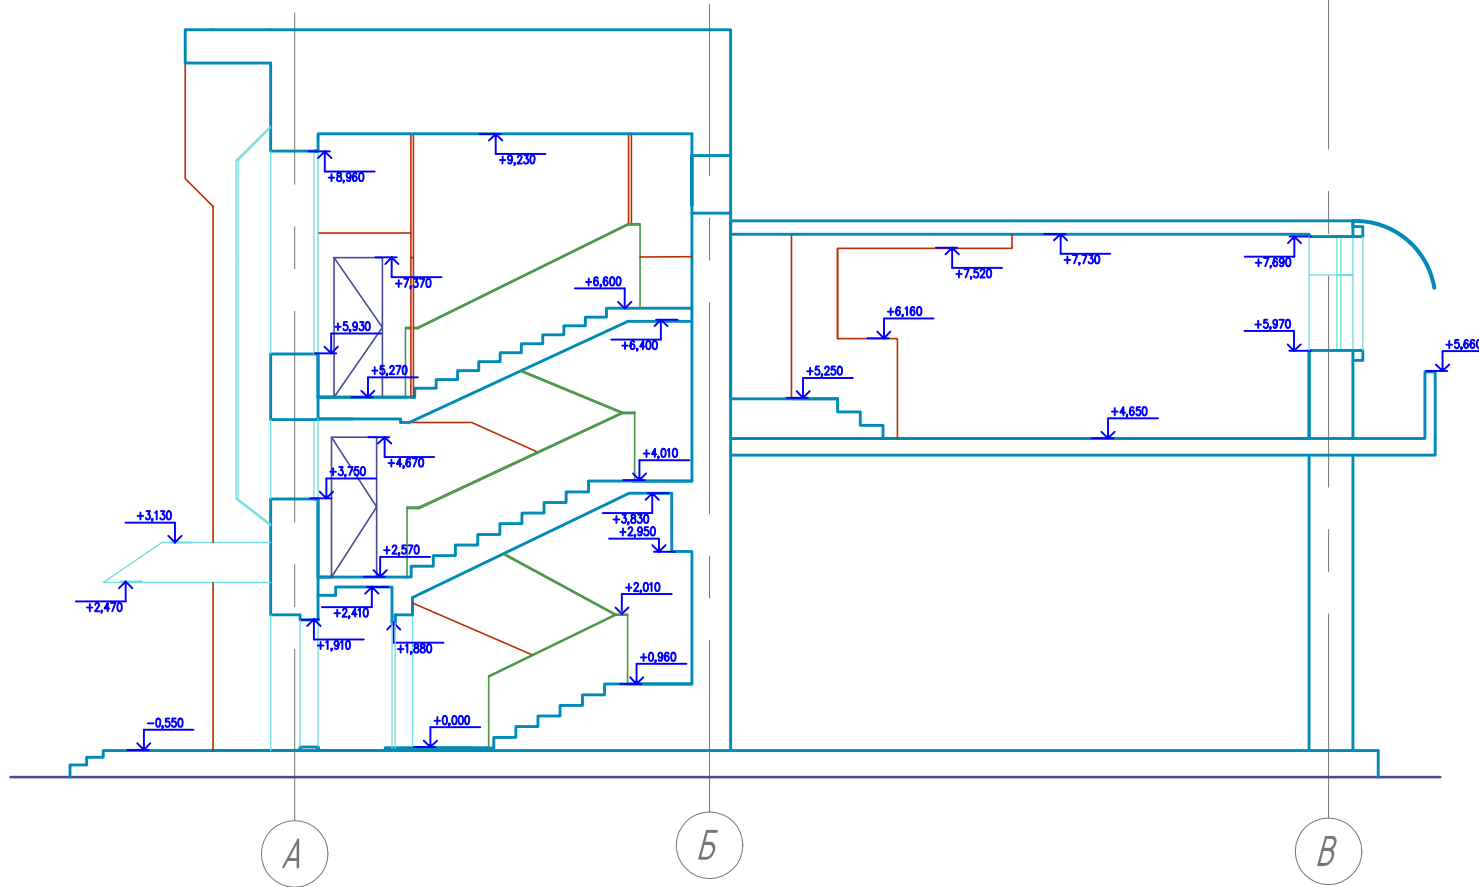

Разрез 1-1