




РАЗВЕРТКИ ГОСТИНОЙ

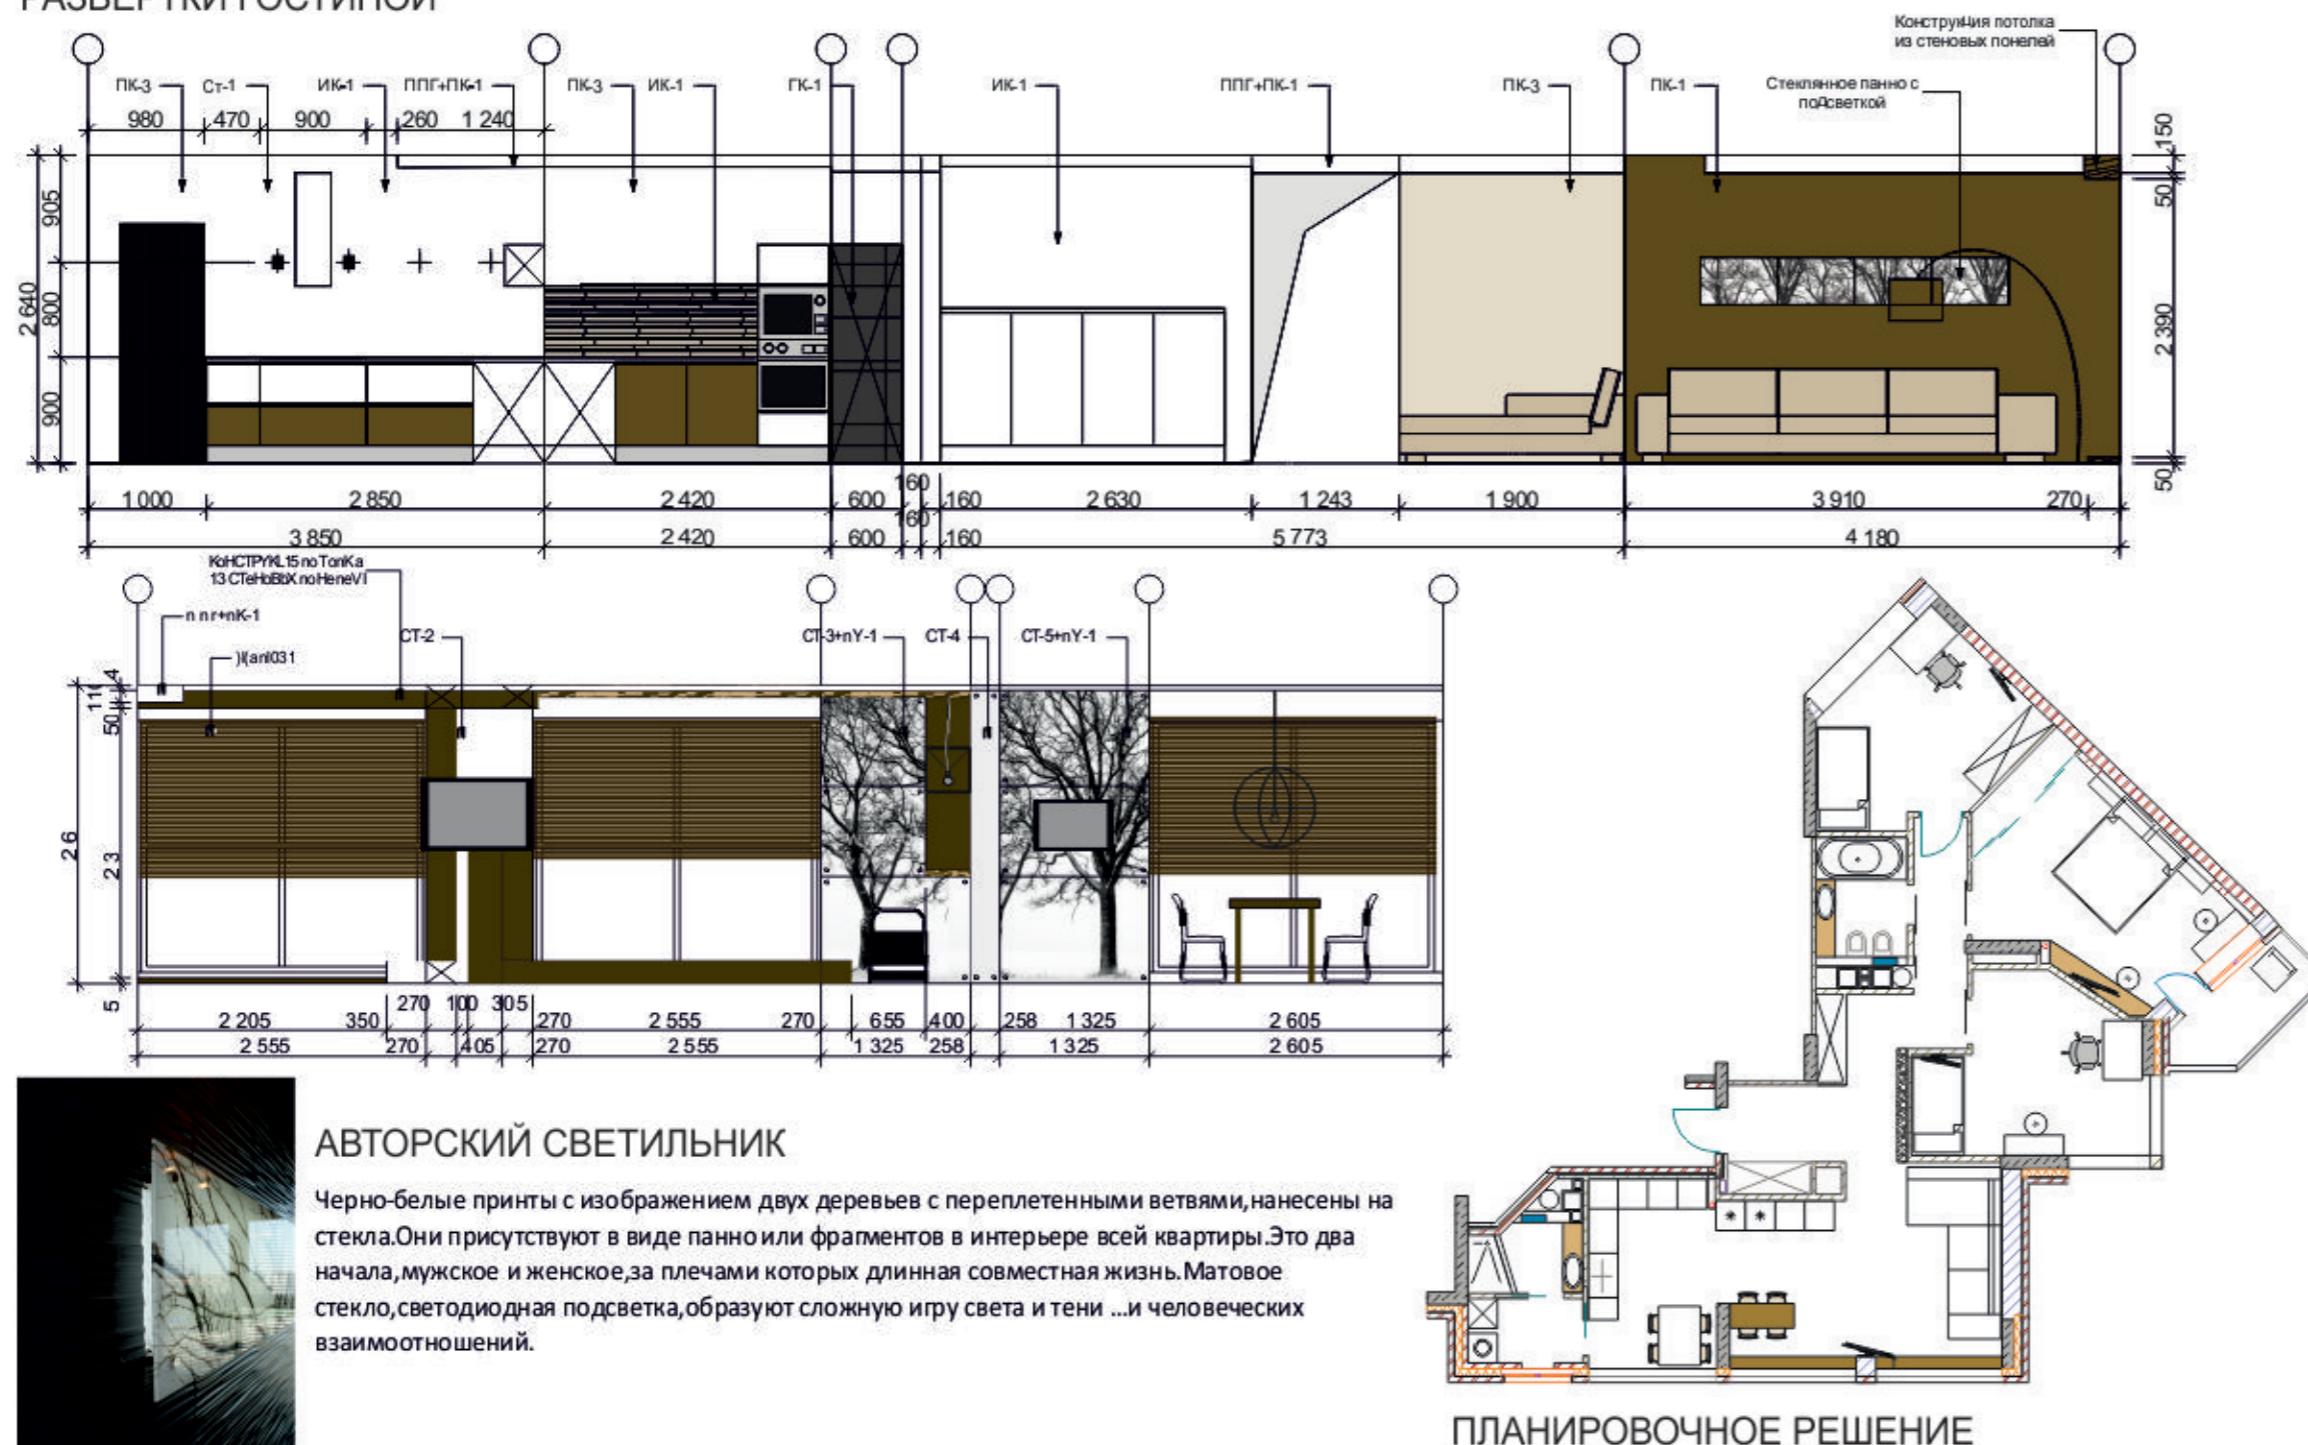

## ИНТЕРЬЕР КВАРТИРЫ 110 КВ.М В ЖК «ИЗУМРУД» Г. ИЖЕВСК

### АВТОРЫ ПРОЕКТА



ИЛИНИНА ЮЛИЯ  
ДИРЕКТОР ДИЗАЙН-СТУДИИ «РИЦ»  
ЧЛЕН СОЮЗА ДИЗАЙНЕРОВ РОССИИ  
ЛАУРЕАТ МЕЖДУНАРОДНОЙ АРХИТЕКТУРНОЙ  
ПРЕМИИ «АРХИЛП»

МИКАЛЮК ЮЛИЯ  
ДИЗАЙНЕР

### Интерьер квартиры 110кв.м в ЖК «Изумруд» г.Ижевск

Именно таким владельцами квартиры, зрелая пара, с современными взглядами на жизнь, представляла свой дом: строгая простота и аскетичность во всем.

Здесь степень простоты стала ярким образом и выражением мироощущения заказчика.

Однако, несмотря на четкость линий, присущую этому дому, здесь присутствуют и чисто интуитивные решения. Черно-белые принты с изображением двух деревьев с переплетенными ветвями, нанесены на стекло. Они присутствуют в виде панно или фрагментов в интерьере всей квартиры. Это два начала, мужское и женское, за плечами которых длинная совместная жизнь. Матовое стекло, светодиодная подсветка, образуют сложную игру света и тени... и человеческих взаимоотношений.

Все это позволили не утратить живости и интриги и сделало нарочито холодно задуманный интерьер, привлекательным для обитания.

**ДИЗАЙН-СТУДИЯ  
«РИЦ»  
АРХИТЕКТУРА  
ДИЗАЙН ИНТЕРЬЕРОВ  
АВТОРСКИЙ НАДЗОР**  
e-mail: rd594585@mail.ru  
т. 8-912-851-52-04

